


**PROJEKT
ZAGOSPODAROWANIA
TERENU**

RYS. 2

Skala 1:500

LEGENDA

- nawierzchnia jezdni z betonu asfaltowego
- nawierzchnia zjazdów z betonu asfaltowego
- pobocze drogowe utwardzone kruszywem

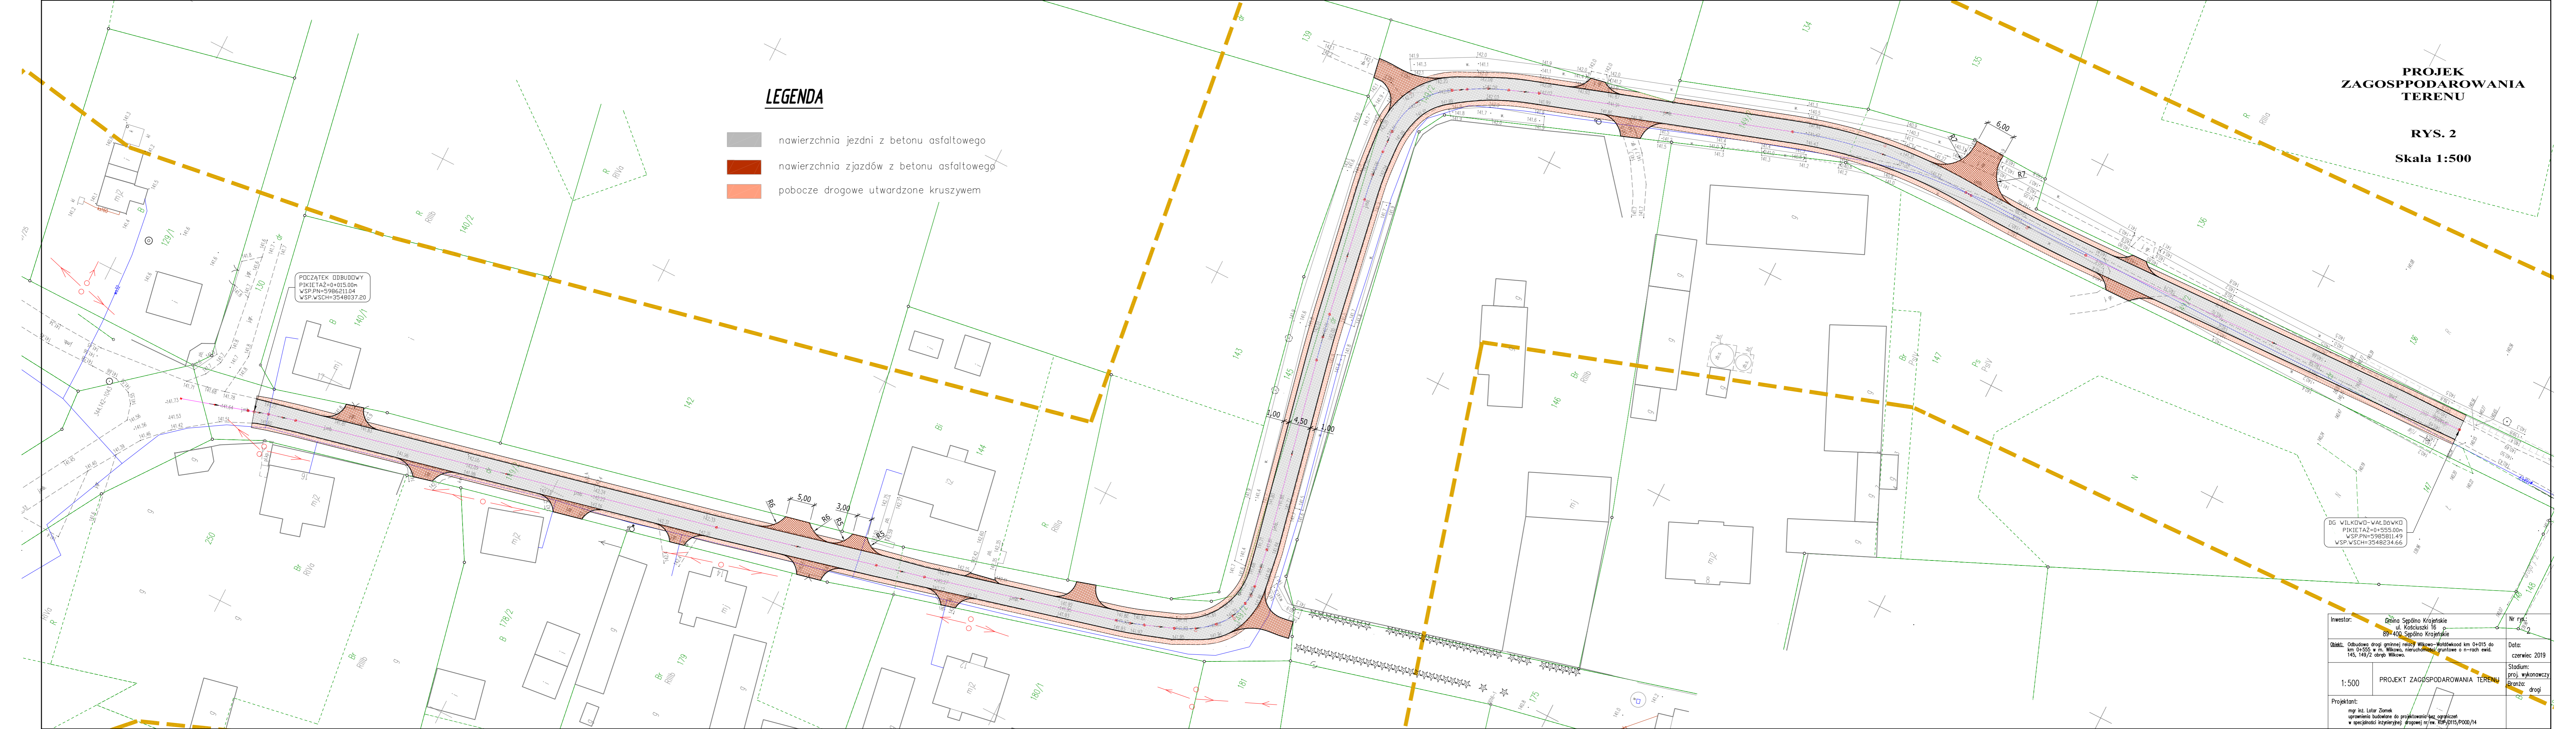

POCZĄTEK ODBUDOWY
PIKETAŻ=0+015.00m
WSP.PN=5966211.04
WSP.WSCH=3548037.20

DG WILKOWO-WALDOWKO
PIKETAŻ=0+555.00m
WSP.PN=5955811.49
WSP.WSCH=3548234.66

Investor:	Gmina Spółno Krajeńskie ul. Kosciuszki 16 89-400 Spółno Krajeńskie	Nr rys.:	RYS. 2
Objekt:	Odbudowa drogi gminnej relacji Wilkowo-Waldowko km 0+015 do km 0+555 w m. Wilkowo, nieruchomości gruntowe o nr-ach ewid. 145, 149/2, droga Wilkowo.	Data:	czerwiec 2019
Skala:	1:500	Projekt:	PROJEKT ZAGOSPODAROWANIA TERENU
Projektant:	mgr inż. Łukasz Ziomek uprawnienia budowlane do projektowania bez ograniczeń w specjalności inżynierii drogowej nr ew. 208/0115/P000/14	Stadium:	proj. wykonawczy
		Brzoza:	drogi