

Załącznik Nr 1  
do uchwały Nr 104/1611/03  
Rady Miejskiej w Sępólnie Kraj.  
z dnia 4.1.2002

MIEJSKOWY PLAN ZAGOSPODAROWANIA PRZESTRZENNEGO  
TERENU POD ZABUDOWĘ MIESZKANIOWĄ Z USŁUGAMI, DZIAŁALNOŚĆ  
PRODUKCYJNO-USŁUGOWĄ ORAZ UBOJNIĘ WE WSI SIKORZ - DZ. NR 381/2  
GMINA SĘPÓLNO KRAJ.

SKALA 1:1000

skala 1:1000  
0 10 20 30 40 50

Rysunek pomniejszono



- OZNACZENIA
- [Symbol] GRANICA OPRACOWANIA I UCHWALENIA PLANU
  - [Symbol] LINIE ROZGRANICZAJĄCE TERENY O RÓŻNYM SPOSOBIE UŻYTKOWANIA - OBOWIAZUJĄCE I POSTULOWANE
  - [Symbol] LINIE ROZGRANICZAJĄCE TERENY O TYM SAMYM SPOSOBIE UŻYTKOWANIA - OBOWIAZUJĄCE I POSTULOWANE
  - [Symbol] NIEPRZEKRACZALNE LINIE ZABUDOWY
  - [Symbol] LINIE WYMIAROWE
  - [Symbol] MN,U ZABUDOWA MIESZKANIOWA Z USŁUGAMI
  - [Symbol] MR,UT ZABUDOWA ROLNICZA, USŁUGI TURYSTYCZNE
  - [Symbol] U USŁUGI
  - [Symbol] UP USŁUGI PRODUKCYJNE
  - [Symbol] ZN,W ZIELEŃ NISKA, WODY
  - [Symbol] LS TEREN LASU
  - [Symbol] KD DRÓGI DOJAZDOWE
  - [Symbol] KG DROGA GMINNA
  - [Symbol] ZN ZIELEŃ NISKA
  - [Symbol] KDw DROGA DOJAZDOWA WEWNĘTRZNA
  - [Symbol] STREFA TECHNICZNA LINII SN
  - [Symbol] STREFA OCHRONY SIECI MELJORACYJNEJ

ORGAN SPORZADZAJĄCY PLAN  
ZARZĄD MIEJSKI W SĘPÓLNI KRAJ.

mgr inż. Kuj-Pomorskie  
dział. sepałowski  
gmina Sępólno Kr.  
obręb SIKORZ

Mapa syt-wys z uzbrojeniem  
1 : 1000

Mapa wykonana ręcznie w 2001 r. 05 przez DPK  
Pracownia Branżowa - Sępólno

INŻYNIER PRACOWNIA BRANŻOWA  
Geodezja-Instalacje  
Sępólno  
Pracownia w 20-000 Sępólno Kraj  
ul. Wolności 11, tel. 46-59-14

MAPA SŁUŻĄCA DO  
CELÓW PROJEKTYWNYCH  
Ks. Rob. 90/2001  
K.E.G. 232/1001  
Marta Rambitka  
główna projektantka  
zaw. upr. w 14324

Stacja Projektowa  
Włocławek  
ul. Wolności 11  
tel. 46-59-14


ZMIANA MIEJSCOWEGO PLANU OGÓLNEGO  
ZAGOSPODAROWANIA PRZESTRZENNEGO  
GMINY SĘPÓLNO KRAJ.

Załącznik Nr 2  
do uchwały Nr XLV/46/2002  
Rady Miejskiej w Sępólnie Kraj.  
z dnia 4. X 2002

Skala 1:10 000

Uchwała Nr 40/VI/92 Rady Miejskiej w Sępólnie Kraj. z dnia 30.12.1992 r.  
- Dz. Urz. Woj. Bydg. z 1993 r. Nr 5, poz. 71 - z późn. zm.

WIEŚ SIKORZ

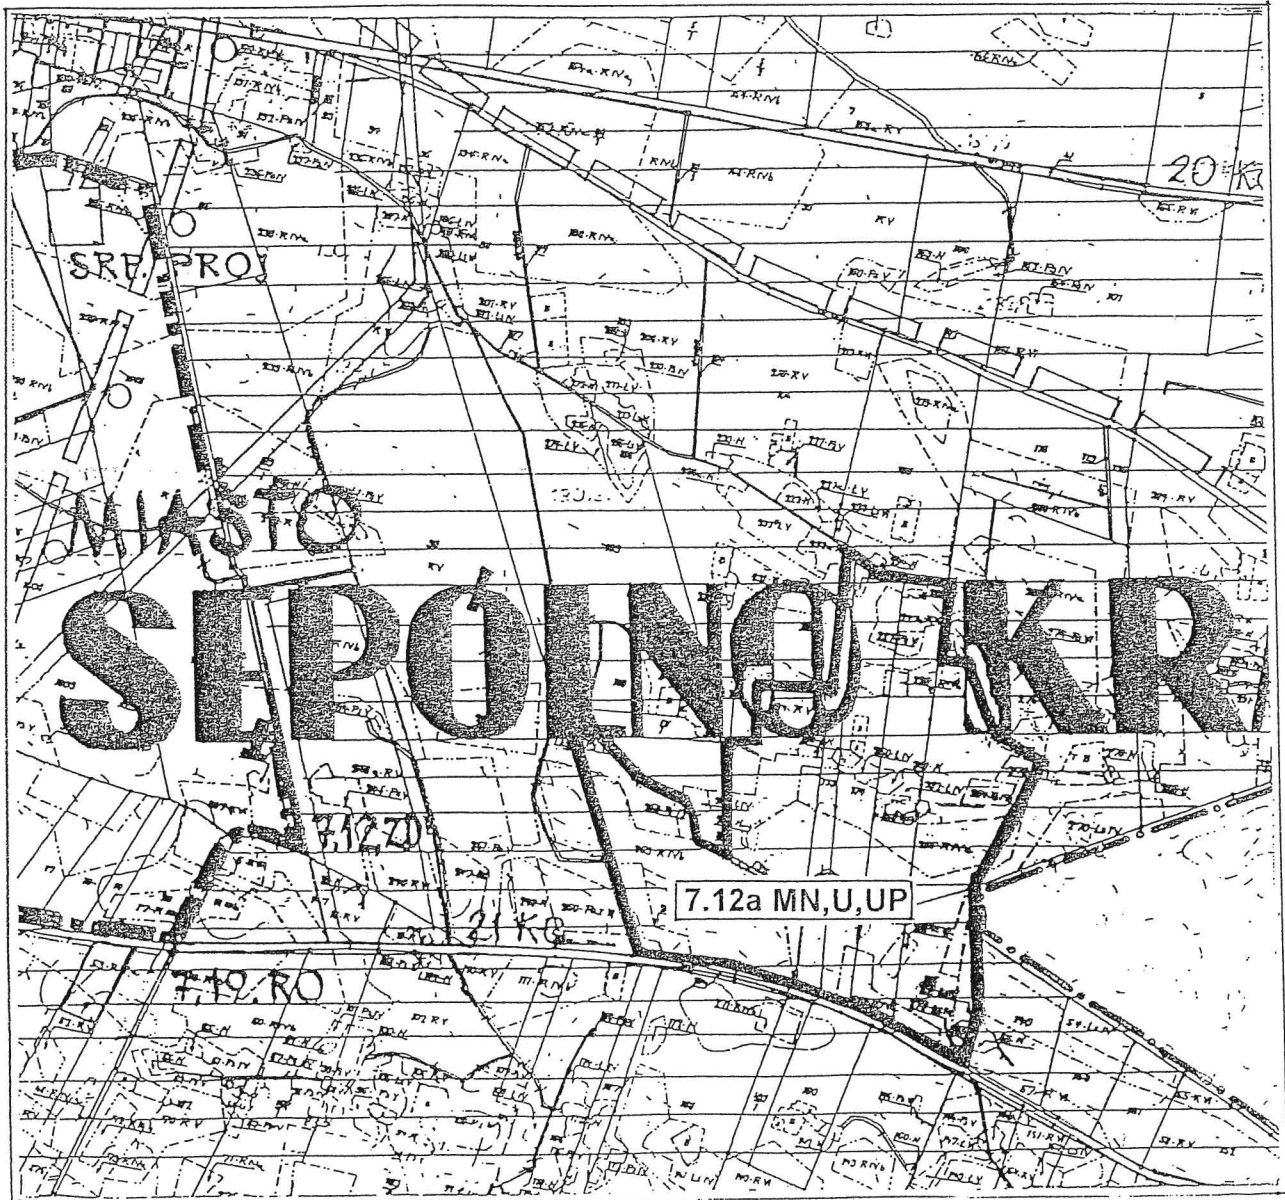

TEREN OBJĘTY PLANEM MIEJSCOWYM  
SYMBOL PLANU 7.12a MN,U,UP

ORGAN SPORZĄDZAJĄCY PLAN - ZARZĄD MIEJSKI W SĘPÓLNI KRAJ.