Usługi Handel Produkcja "PROJKOP" spółka z o.o
89-400 Sępólno Kr
ul. Sportowa 22

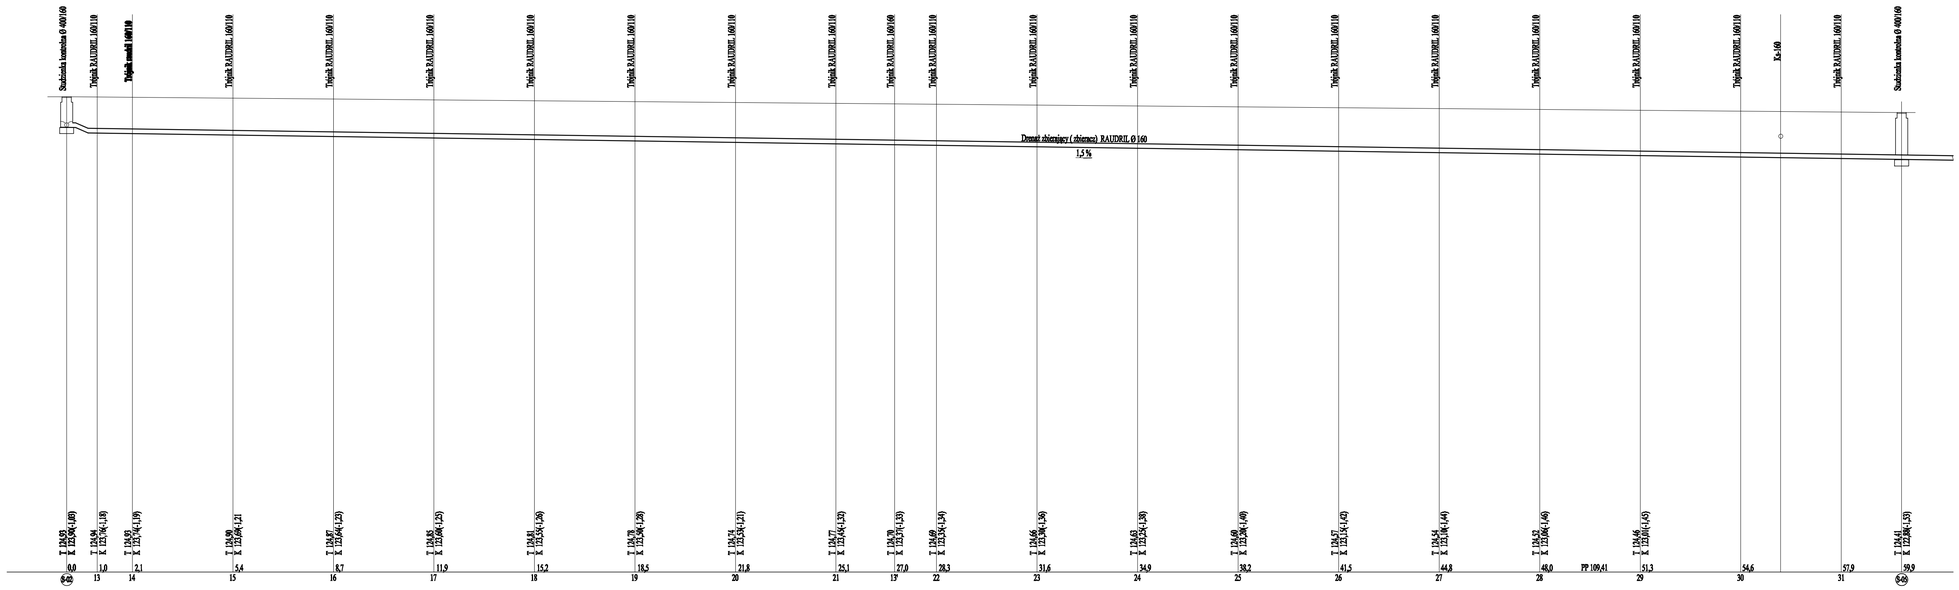

Profil odwodnienia na odcinku od S-02 do S-05

Projekt budowlano-wykonawczy odwodnienia boiska "ORLIK-2012" wraz z instalacją wod-kan w budynku zaplecza socjalnego w Sępólnie Kr. przy ul. Szkolnej 1			Rys. nr - 3 skala 1 - 100
Funkcja	Imię i nazwisko	Data	Podpis
Projektant	Zofia Kozłowska uprawnienia budowlane do projektowania w specjalności instalacyjno-inżynieryjnej w zakresie sieci i instalacji sanitarnych w wąskiej specjalności zawodowej nr ewidencyjny GP-KZ-7342/91/94	30 marca 2009r	
Asystent projektanta	mgr inż. Mariusz Kozłowski	30 marca 2009r	