




POZIOM PORÓWNAWCZY 110.00 m n.p.m.

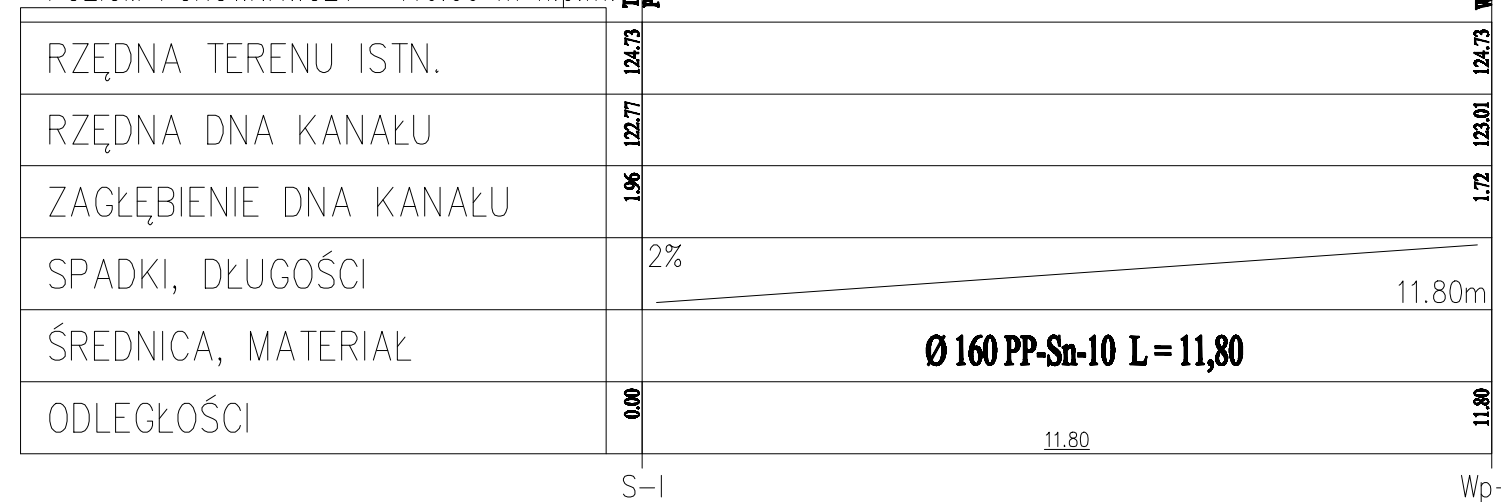

S-I

Wp-1

Profil przewodu kanalizacji deszczowej na odcinku od S-1 do Wp-1

Projekt budowlano-wykonawczy odwodnienia boiska "ORLIK-2012" wraz z instalacją wod-kan w budynku zaplecza socjalnego w Sepólnie Kr. przy ul. Szkolnej 1

Rys. nr - 11
skala 1 - 100

Funkcja	Imię i nazwisko	Data	Podpis
Projektant	Zofia Kozłowska uprawnienia budowlane do projektowania w specjalności instalacyjno-inżynieryjnej w zakresie sieci i instalacji sanitarnych w wąskiej specjalności zawodowej nr ewidencyjny GP-KZ-7342/91/94	30 marca 2009r	
Asystent projektanta	mgr inż. Mariusz Kozłowski	30 marca 2009r	