

MAPA DO CELÓW PROJEKTOWYCH

Oznaczenie kancelaryjne zgłoszenia pracy geodezyjnej: GN.6640.225.2017

Miejscowość: Dziechowo

Jednostka ewidencyjna: 041302_5 Sępólno Krajeńskie-G

Obręb ewidencyjny: 0001 Dziechowo

Skala mapy: 1:500

Arkusz mapy: 344.132.241.1

Geodezyjny układ współrzędnych prostokątnych płaskich: 1965/3

Geodezyjny układ współrzędnych wysokości: Kronsztadt 60

Oznaczenie granic obszaru, który był przedmiotem aktualizacji:

Data opracowania mapy: 16.03.2017

- kolorem zielonym oznaczone użytki pozyskane z bazy danych EGiB
- kolorem czarnym oznaczono użytki pomierzone bezpośrednio w terenie

Zastrzega się, że opracowana mapa może nie zawierać pełnej informacji o przebiegu urządzeń podziemnych, których z powodu braku danych instytucji branżowych oraz stosowanych metod pomiaru ujawnienie nie jest możliwe.

Wykonanie niniejszej mapy nie było poprzedzone ustaleniami dotyczącymi ewentualnych służebności gruntowych obciążających grunty położone w granicach projektowanej inwestycji budowlanej

Mapę sporządziła: Katarzyna Olszuk-Kozak


inż. Katarzyna Olszuk-Kozak

GEODETA

Geodeta uprawniony: Jarosław Fabia




SZKIC ORIENTACYJNY 1:10000

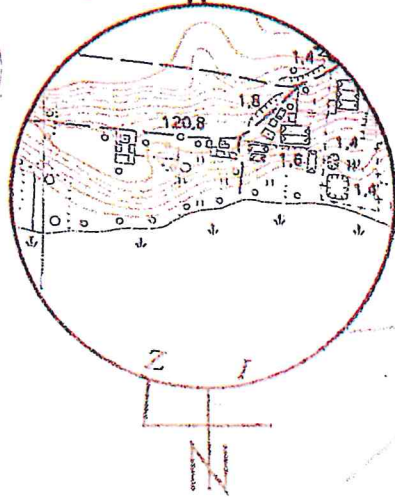

| | |
|--|--|
| Poświadczam, że niniejszy dokument został opracowany w wyniku prac geodezyjnych i kartograficznych, których rezultaty zawiera operat techniczny wpisany do ewidencji materiałów państwowego zasobu geodezyjnego i kartograficznego | |
| Organ prowadzący państwowy zasób geodezyjny i kartograficzny | STAROSTA SĘPOLEŃSKI |
| Identyfikator ewidencyjny materiału zasobu - operatu technicznego | P.0413.2017. 280 |
| Data wpisania operatu technicznego do ewidencji materiałów zasobu | 22.03.2017 Z up. STAROSTY |
| Imię, nazwisko i podpis osoby reprezentującej organ | <i>Maria Rembelska</i> Maria Rembelska Inspektor |

USŁUGI GEODEZYJNE
Jarosław Fabia
ul. Kołczuski 15 89-400 S. Sępólno Krajeńskie
tel. (052) 389 25 23, kom. 0606 977 017

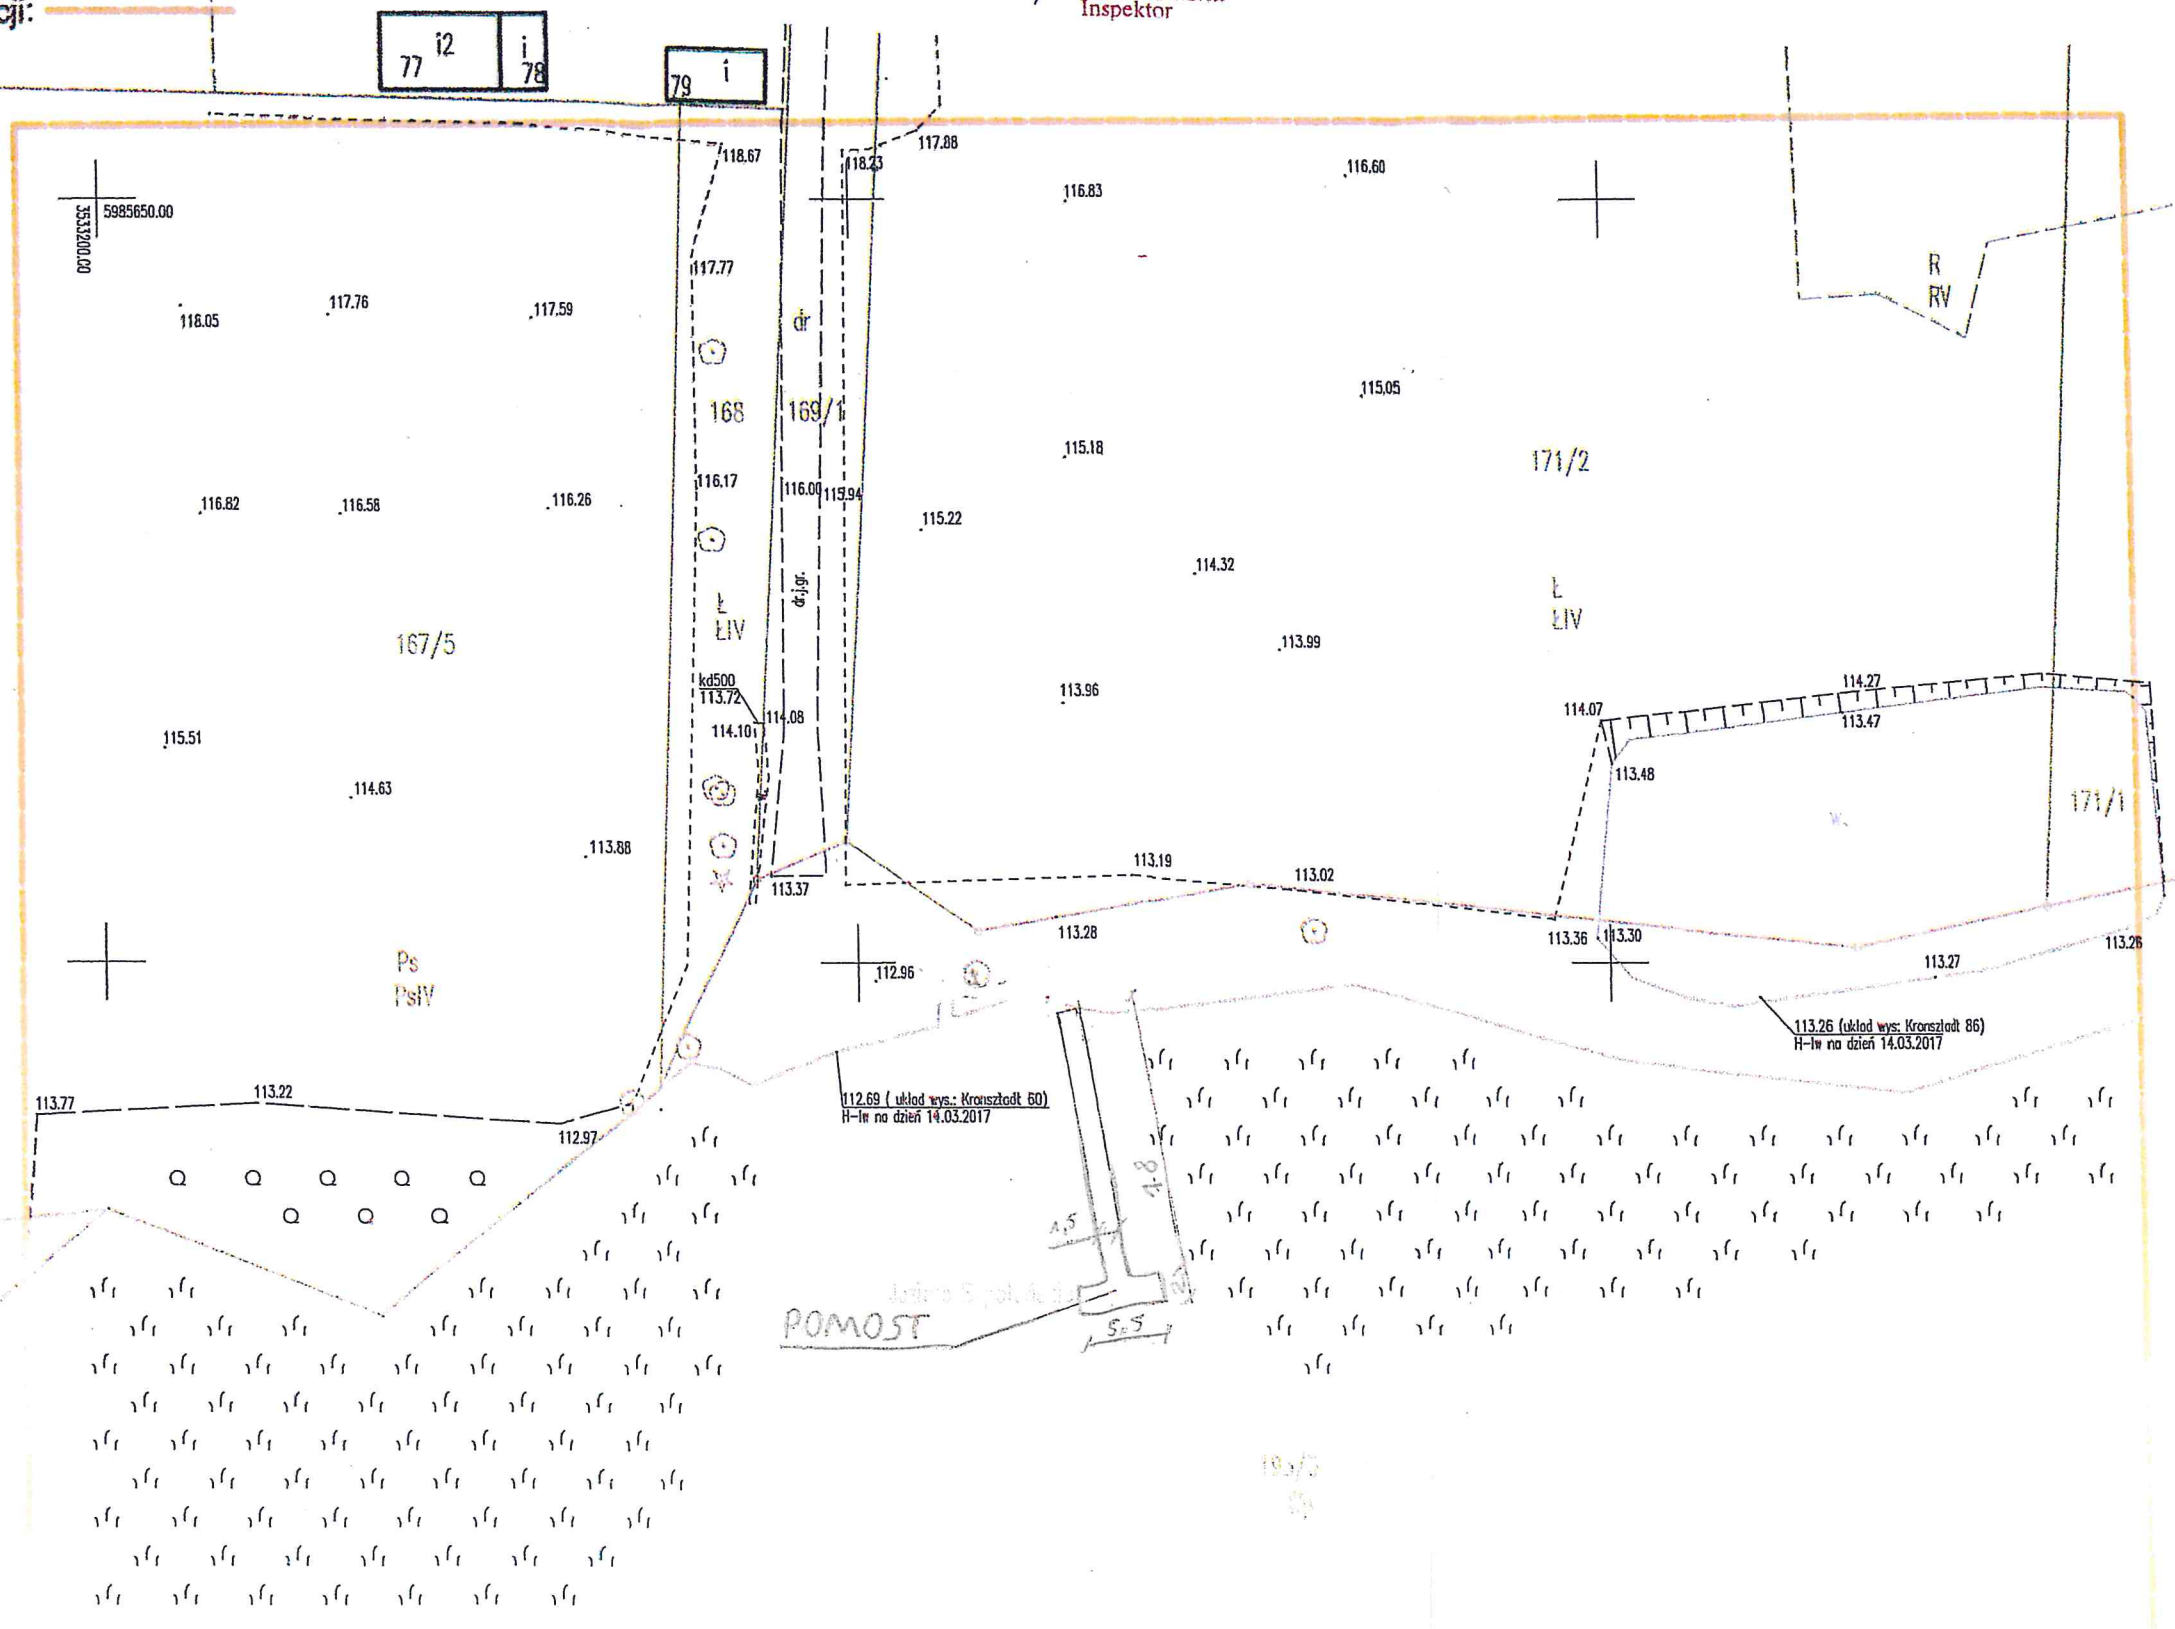

Skala 1:50
WIDOK Z BOKU

