

Załącznik Nr 1

do uchwały Nr
Rady Miejskiej w Sępólnie Krajeńskim
z dnia

MIEJSCOWY PLAN ZAGOSPODAROWANIA PRZESTRZENNEGO TERENU ZLOKALIZOWANEGO PRZY ULICY LEŚNEJ W SĘPÓLNIE KRAJEŃSKIM

RYSUNEK PLANU - PROJEKT

1:1000

WYRYS ZE STUDIUM UWARUNKOWAŃ I KIERUNKÓW
ZAGOSPODAROWANIA PRZESTRZENNEGO
MIASTA I GMINY SĘPÓLNO KRAJEŃSKIE



LEGENDA:

- GRANICE OBSZARU OBJĘTEGO PLANEM MIEJSCOWYM
- GRANICE OBRĘBÓW
- GRANICE MIASTA
- GRANICE OBSZARÓW ROZWOJU O RÓŻNYCH RODZAJACH PRZEZNACZENIA I ZAGOSPODAROWANIA TERENÓW
- GRANICE TERENÓW PRZEZNACZONYCH POD ZABUDOWĘ

OBSZARY ROZWOJU OKREŚLAJĄCE RODZAJE PRZEZNACZENIA I ZAGOSPODAROWANIA TERENÓW:

OBSZARY ZABUDOWY:

- M1** OBSZARY WIELOFUNKCYJNE Z PRZEWAŻAJĄCYM UDZIAŁEM ZABUDOWY MIESZKANIOWEJ JEDNORODZINNEJ ZLOKALIZOWANE W OBSZARZE MIASTA
- US** OBSZARY WYDZIELONYCH USŁUG SPORTU, REKREACJI I TURYSTYKI

OBSZARY: INFRASTRUKTURY TECHNICZNEJ, KOLEJOWEJ, EKSPLOATACJI SUROWCÓW ORAZ PRODUKCJI ENERGII

- IT** OBSZARY INFRASTRUKTURY TECHNICZNEJ

OBSZARY LASÓW I DOLESIEŃ ORAZ WODY POWIERZCHNIOWE:

- ZL** OBSZARY LASÓW
- W** OBSZARY WÓD POWIERZCHNIOWYCH

INNE USTALENIA

WAŻNIEJSZE TRASY TURYSTYCZNE

- ISTNIEJĄCE POWIĄZANIA PIESZO-ROWEROWE/SZLAKI TURYSTYCZNE
- ORIENTACYJNY PRZEBIEG PROJEKTOWANEGO SZLAKU KAJAKOWEGO
- ŚCIEŻKI ROWEROWE
- TERENY O TRUDNYCH WARUNKACH GEOINŻYNIERSKICH

OBIEKTY I URZĄDZENIA INFRASTRUKTURY TECHNICZNEJ

- UJĘCIA WÓD

OBSZARY FUNKCYJNALNE O ZNACZENIU LOKALNYM:

- GRANICE OBOWIĄZUJĄCYCH MIEJSCOWYCH PLANÓW ZAGOSPODAROWANIA PRZESTRZENNEGO

USTALENIA OCHRONY DZIEDZICTWA KULTUROWEGO I ZABYTKÓW


- STREFA "E" - OCHRONY POŚREDNIEJ - EKSPOZYCJI

USTALENIA OCHRONY OBSZARÓW I OBIEKTÓW PRZYRODY I KRAJOBRAZU NATURALNEGO

- GRANICE KRAJEŃSKIEGO PARKU KRAJOBRAZOWEGO
- 100M STREFY OD WAŻNIEJSZYCH CIEKÓW I ZBIORNIKÓW WODNYCH

POZOSTAŁE OZNACZENIA

- BUDYNKI
- GRANICE DZIAŁEK

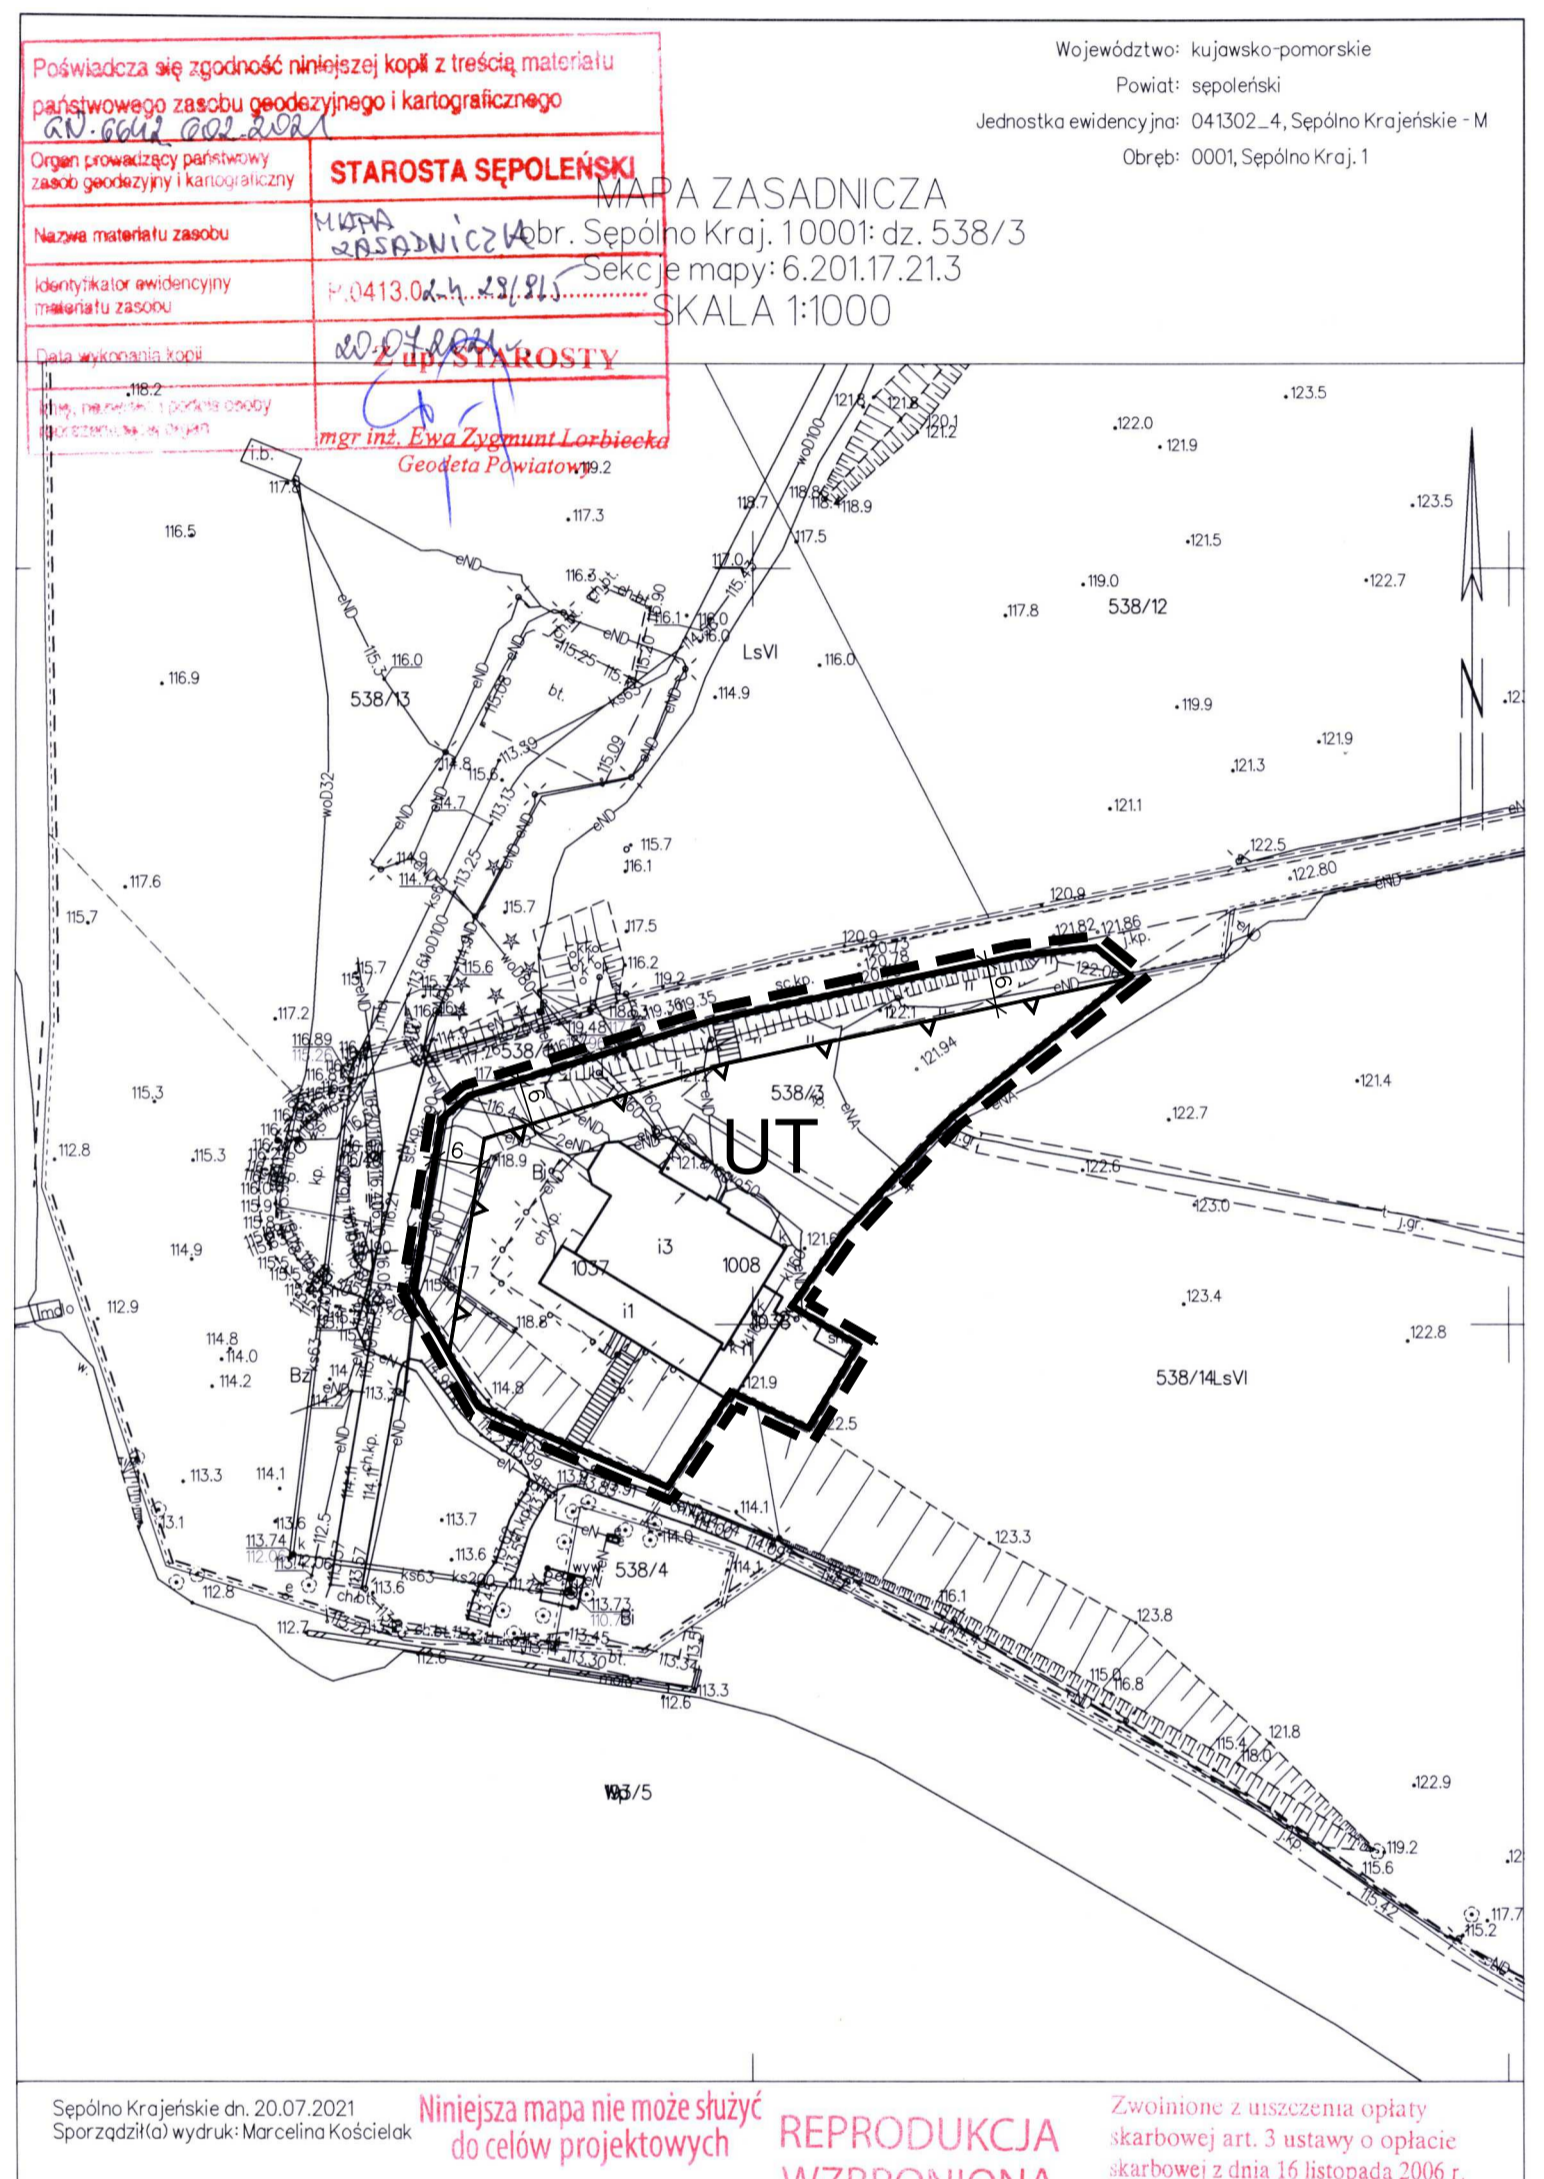


Poświadczam zgodność niniejszej kopii z treścią materiału państwowego zasobu geodezyjnego i kartograficznego
 Organ prowadzący państwowy zasob geodezyjny i kartograficzny: **STAROSTA SĘPÓLEŃSKI**
 Nazwa materiału zasobu: **MAPA ZASADNICZA**
 Identyfikator ewidencyjny materiału zasobu: **P.0413.04.4.28/96**
 Data wykonania kopii: **20.07.2021**
 Imię, nazwisko i podpis osoby sporządzającej: **mgr inż. Ewa Zygmont-Lorbiecka**
 Geodeta Powiatowy 99.2

Województwo: kujawsko-pomorskie
 Powiat: sępoleński
 Jednostka ewidencyjna: 041302_4, Sępólno Krajeńskie - M
 Obręb: 0001, Sępólno Kraj. 1

MAPA ZASADNICZA
 Obr. Sępólno Kraj. 10001: dz. 538/3
 Sekcje mapy: 6.201.17.21.3
 SKALA 1:1000

Sępólno Krajeńskie dn. 20.07.2021
 Sporządził(a) wydruk: Marcelina Kościelak
 Niniejsza mapa nie może służyć do celów projektowych
REPRODUKCJA WZBRONIONA
 Zwolnione z uszczerbku opłaty skarbowej art. 3 ustawy o opłacie skarbowej z dnia 16 listopada 2006 r. (Dz. U. z 2006 nr 225 poz. 1635)

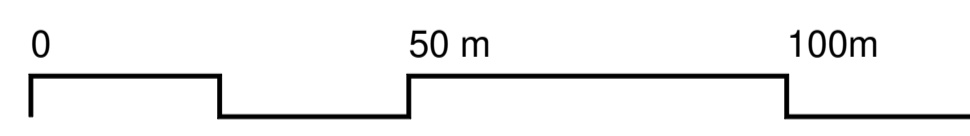

LEGENDA:

- GRANICE OBSZARU OBJĘTEGO PLANEM MIEJSCOWYM
- OBOWIĄZUJĄCE USTALENIA PLANU MIEJSCOWEGO:
 - LINIE RÓZNICZAJĄCE TERENY O RÓŻNYM PRZEZNACZENIU LUB RÓŻNYCH ZASADACH ZAGOSPODAROWANIA
 - MAKSYMALNA NIEPRZEKRACZALNA LINIA ZABUDOWY
 - UT** TEREN ZABUDOWY USŁUGOWEJ W ZAKRESIE USŁUG TURYSTYCZNYCH
 - WYMIAROWANIE