

Załącznik nr 15 do Protokołu nr XIV/07
Rady Miejskiej w Sępólnie Krajeńskim
z dnia 15. X. 07

UCHWAŁA Nr XIII/82/07
RADY MIEJSKIEJ w SĘPÓLNIE KRAJEŃSKIM
z dnia 25 października 2007 roku

15

w sprawie nadania nazwy dla ronda w Sępólnie Krajeńskim

Na podstawie art. 18 ust.2 pkt 13 ustawy z dnia 8 marca 1990 roku o samorządzie gminnym (Dz.U. z 2001r. Nr 142 poz.1591, z 2002 r. Nr 23 poz.220, Nr 62 poz. 558, Nr 113 poz. 984, Nr 153 poz. 1271 i Nr 214 poz. 1806 oraz z 2003 r. Nr 80 poz.717, Nr 162 poz.1568, z 2004r. Nr 102 poz.1055, Nr 116 poz.1203, z 2005r. Nr 172 poz.1441, Nr 175 poz.1457, z 2006r. Nr 17 poz.128, Nr 181 poz.1337, z 2007 r. Nr 48, poz. 327, Nr 138, poz. 974) uchwała się, co następuje:

§ 1. Nadać nazwę dla ronda **im. Kazimierza III Wielkiego**, które oznaczono na szkicu sytuacyjnym będącym załącznikiem numer 1 do niniejszej uchwały. W/w rondo położone jest na skrzyżowaniu ulic Sienkiewicza i Koronowskiej.

§ 2. Uchwała podlega ogłoszeniu w Dzienniku Urzędowym Województwa Kujawsko – Pomorskiego, w lokalnej prasie oraz przez rozplakatowanie w miejscach publicznych na terenie Gminy Sępólno Krajeńskie, a także przekazaniu Wojewodzie Kujawsko – Pomorskiemu i Komisarzowi Wyborczemu w Bydgoszczy.

§ 3. Wykonanie uchwały zleca się Burmistrzowi Sępólna Krajeńskiego.

§ 4. Uchwała wchodzi w życie w terminie 14 dni od dnia ogłoszenia w Dzienniku Urzędowym Województwa Kujawsko- Pomorskiego.

Przewodniczący
Rady Miejskiej
T. Cyganek
Tomasz Cyganek

Dagmara Fabiszak
Dagmara Fabiszak
Radca Prawny


Uzasadnienie do Uchwały Nr XIII/ 87/07

Rady Miejskiej w Sępólnie Kraj. z dnia 25 października 2007r.

W związku z przebudową skrzyżowania ulic Sienkiewicza i Koronowskiej i powstaniem ronda oraz na wniosek Stowarzyszenia Ziemi Krajeńskiej postanowiono nadać nazwę dla przedmiotowego ronda. Kazimierz III Wielki dał się zapamiętać jako władca, który *zastał Polskę drewnianą, a zostawił murowaną*. Za swojego panowania powiększył terytorium Polski ponad dwukrotnie. Zreformował sądownictwo, administrację i wojsko oraz ujedynił prawo w całym Królestwie. My mieszkańcy Sępólna Krajeńskiego możemy mu być wdzięczni za nadanie w 1360 roku naszej miejscowości praw miejskich. W związku z tym uznano, że zasługuje on na szacunek i pamięć. Propozycja nazwania ronda im. Kazimierz III Wielkiego została również poparta przez Komisję Statutową na jej posiedzeniu w dniu 10 października 2007 roku oraz przez Komisję Gospodarki Komunalnej, Polityki Prorodzinnej, Przeciwdziałania Bezrobociu oraz Porządku Publicznego i Bezpieczeństwa Obywateli na posiedzeniu w dniu 12 października 2007 roku.

PRZEWODNICZĄCY
RADY MIEJSKIEJ
T. Nęty

ZAL. NR 1 DO UCHWAŁY NR XIII/87/07
 RADY MIEJSKIEJ W SEPOLNIE KRAJ.
 Z DNIA 25 PAŹDZIERNIKA 2007 R.

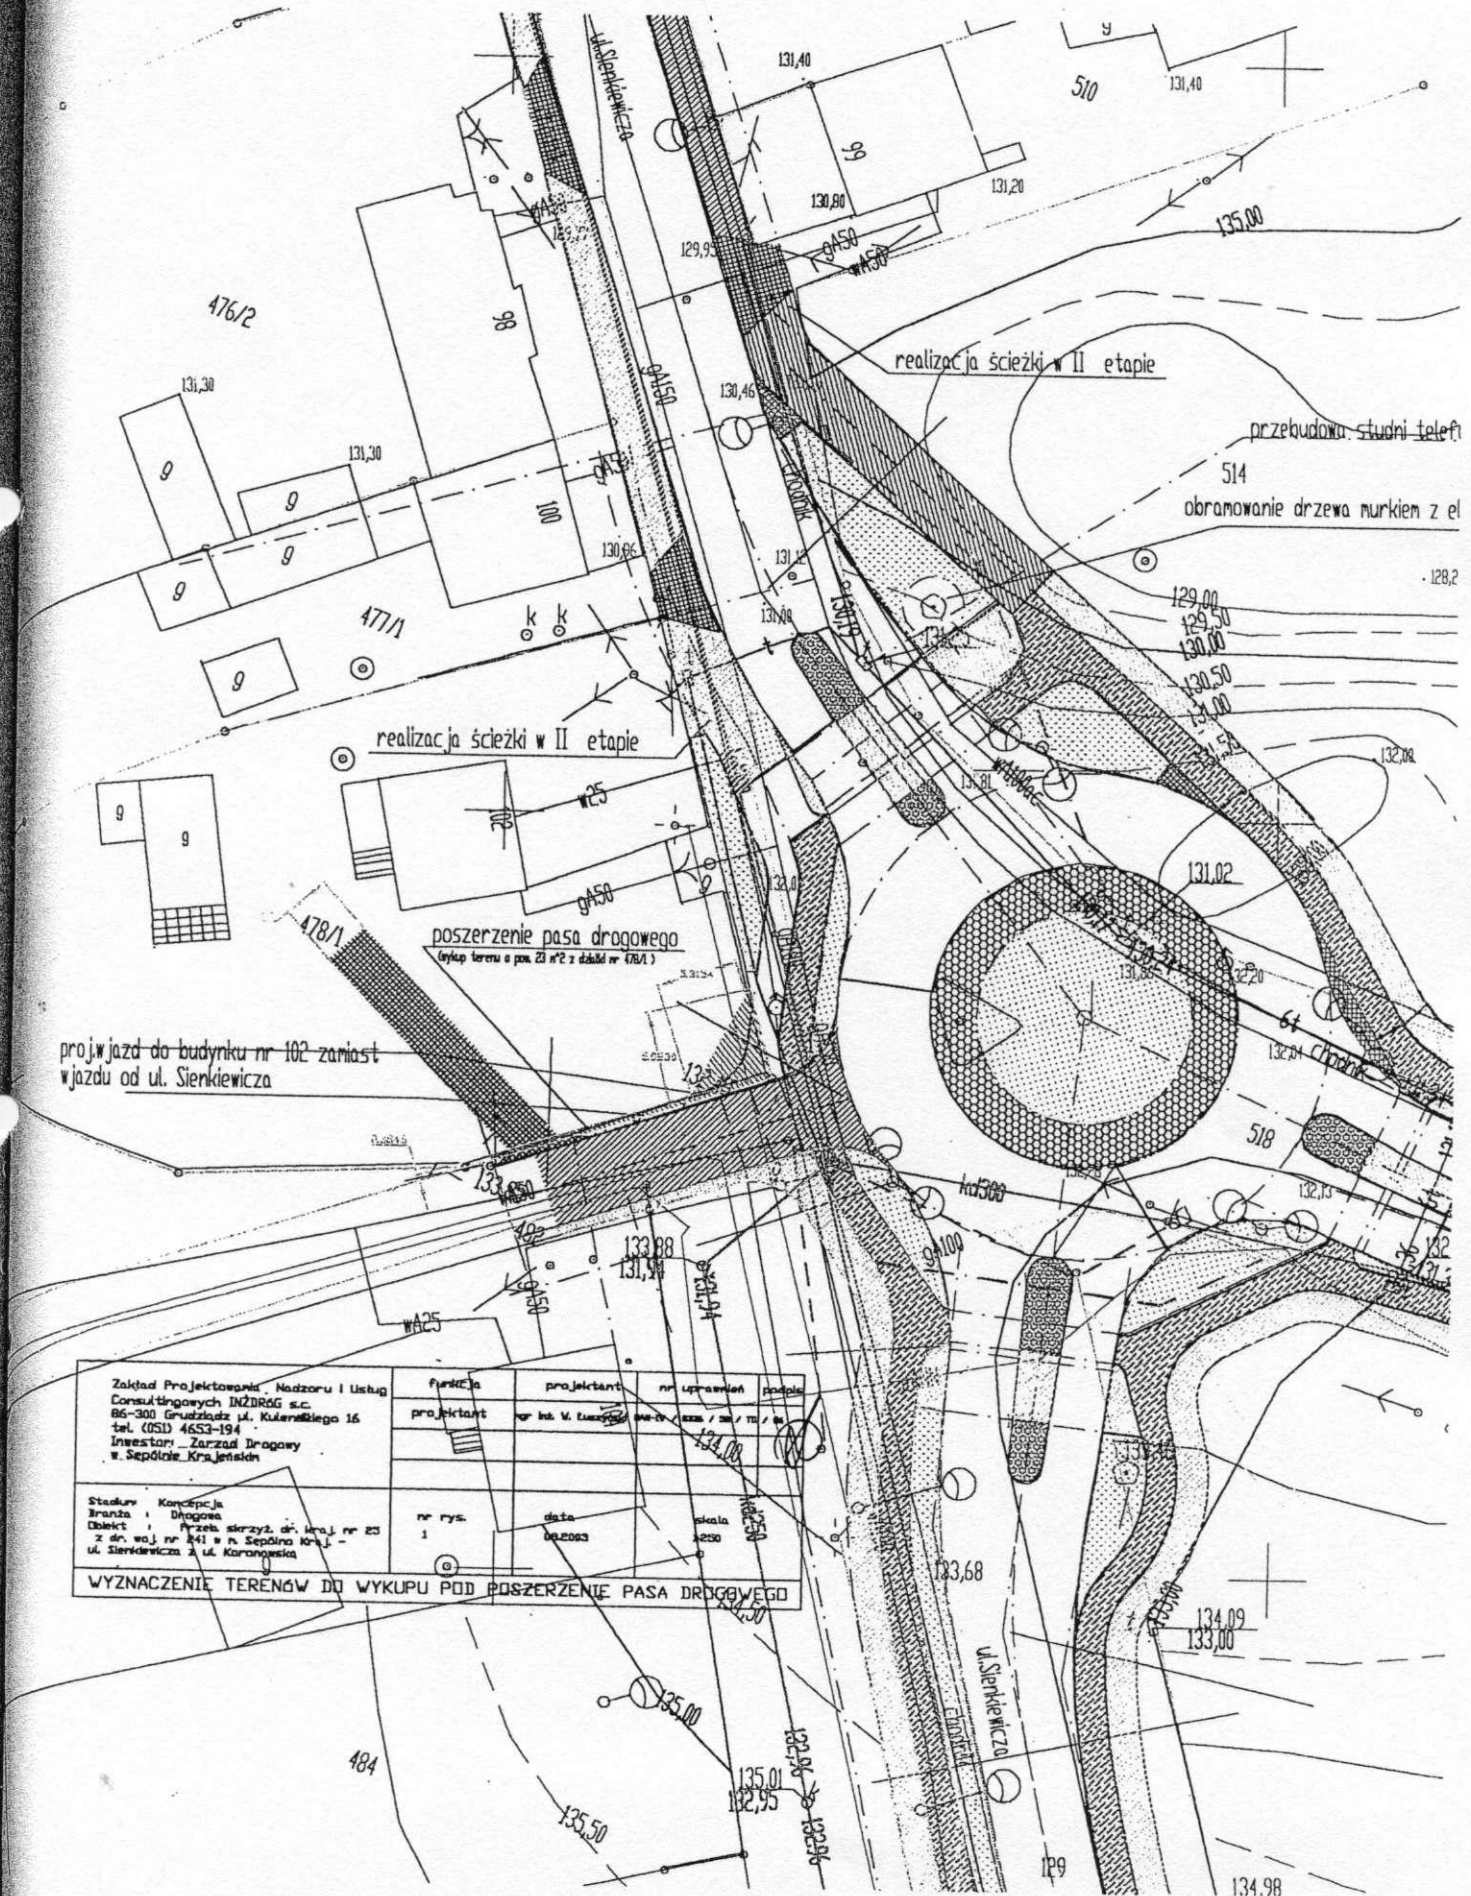

proj. wjazd do budynku nr 102 zamiast wjazdu od ul. Sienkiewicza

poszerzenie pasa drogowego
 (wykup terenu o pow. 23 m² z działki nr 478/1)

| | | | | |
|--|------------|------------------------|-----------------------------|-------------|
| Zakład Projektowania, Nadzoru i Usług Consultingowych INZDRÓG s.c. 86-300 Grudziądz ul. Kulenbickiego 16 tel. (053) 4653-194 Inwestor: Zarząd Dróg w Sepólnie Krajeńskiej | funkcja | projektant | nr uprawnień | podpis |
| | projektant | mgr inż. M. Łuczkiński | 0000000000 / 0000 / 00 / 00 | [Signature] |
| Stadlew. Koncepcja Branża : Drogiowa Działek : Przewid. skrzyż. dr. kraj. nr 20 z dr. woj. nr 241 w m. Sepólna Kraj. - ul. Sienkiewicza z ul. Karłowicza | nr rys. | data | skala | zespół |
| | 1 | 02.2003 | 1:250 | [Signature] |

WYZNACZENIE TERENÓW DO WYKUPU POD POSZERZENIE PASA DROGOWEGO