

UCHWAŁA NR XXIV/244/2000r

42

35

Rady Miejskiej w Sępólnie Krajeńskim
z dnia 13 września 2000r.

w sprawie przystąpienia do opracowywania miejscowego planu zagospodarowania przestrzennego terenu pod część handlowo - usługowo mieszkalną w Sępólnie Kraj.

Na podstawie art. 18 ust. 2 pkt. 5 ustawy z dnia 8 marca 1990 r. O samorządzie gminnym (Dz. U z 1996 r. Nr 13, poz. 74 z późn. zm.) oraz art. 12 ust. 1 ustawy z dnia 7 lipca 1994r. O zagospodarowaniu przestrzennym (jedn. tekst Dz. U. z 1999r. Nr 15, poz. 139 z późn. zm.)

Rada Miejska
uchwala co następuje:

§ 1

Przystąpić do opracowania miejscowego planu zagospodarowania przestrzennego terenu - działki nr 188/2 położonego w Sępólnie Kraj. przy ul. Plac Wolności pod budownictwo usługowo handlowo -mieszkalne zgodnie z załącznikiem

§ 2

W planach uwzględnić - w zależności od potrzeb - zakres opracowania wynikający z art. 10 ust.1 ustawy z dnia 7 lipca 1994r. o zagospodarowaniu przestrzennym

§ 3

Wykonanie uchwały zleca się Zarządowi Miejskiemu.

§ 4

Uchwała wchodzi w życie z dniem podjęcia.

Przewodniczący
Rady Miejskiej
Edward Stachowicz
Edward Stachowicz

RADCA PRAWNY

Katarzyna Podgórska
mgr Katarzyna Podgórska


zgodnie z prośbą
20.09.00, wstępn.

W związku z wnioskiem zainteresowanego w sprawie zmiany terenu oznaczonego symbolem B-61P. jako teren rozlewni wód gazowanych na teren pod usługi, handel i budownictwo mieszkaniowe, niezbędna jest zmiana w miejscowym planie zagospodarowania przestrzennego Sępólna Kraj. Wniosek uzyskał pozytywne opinie : Zarządu Osiedla Nr 1, Komisji Gospodarki Komunalnej i Mieszkaniowej oraz Porządku Publicznego i Bezpieczeństwa Obywateli jak i również Zarządu Miejskiego.

Łucja Wójcik

URZĄD MIEJSKI

89-400 Sępólno Krajeńskie

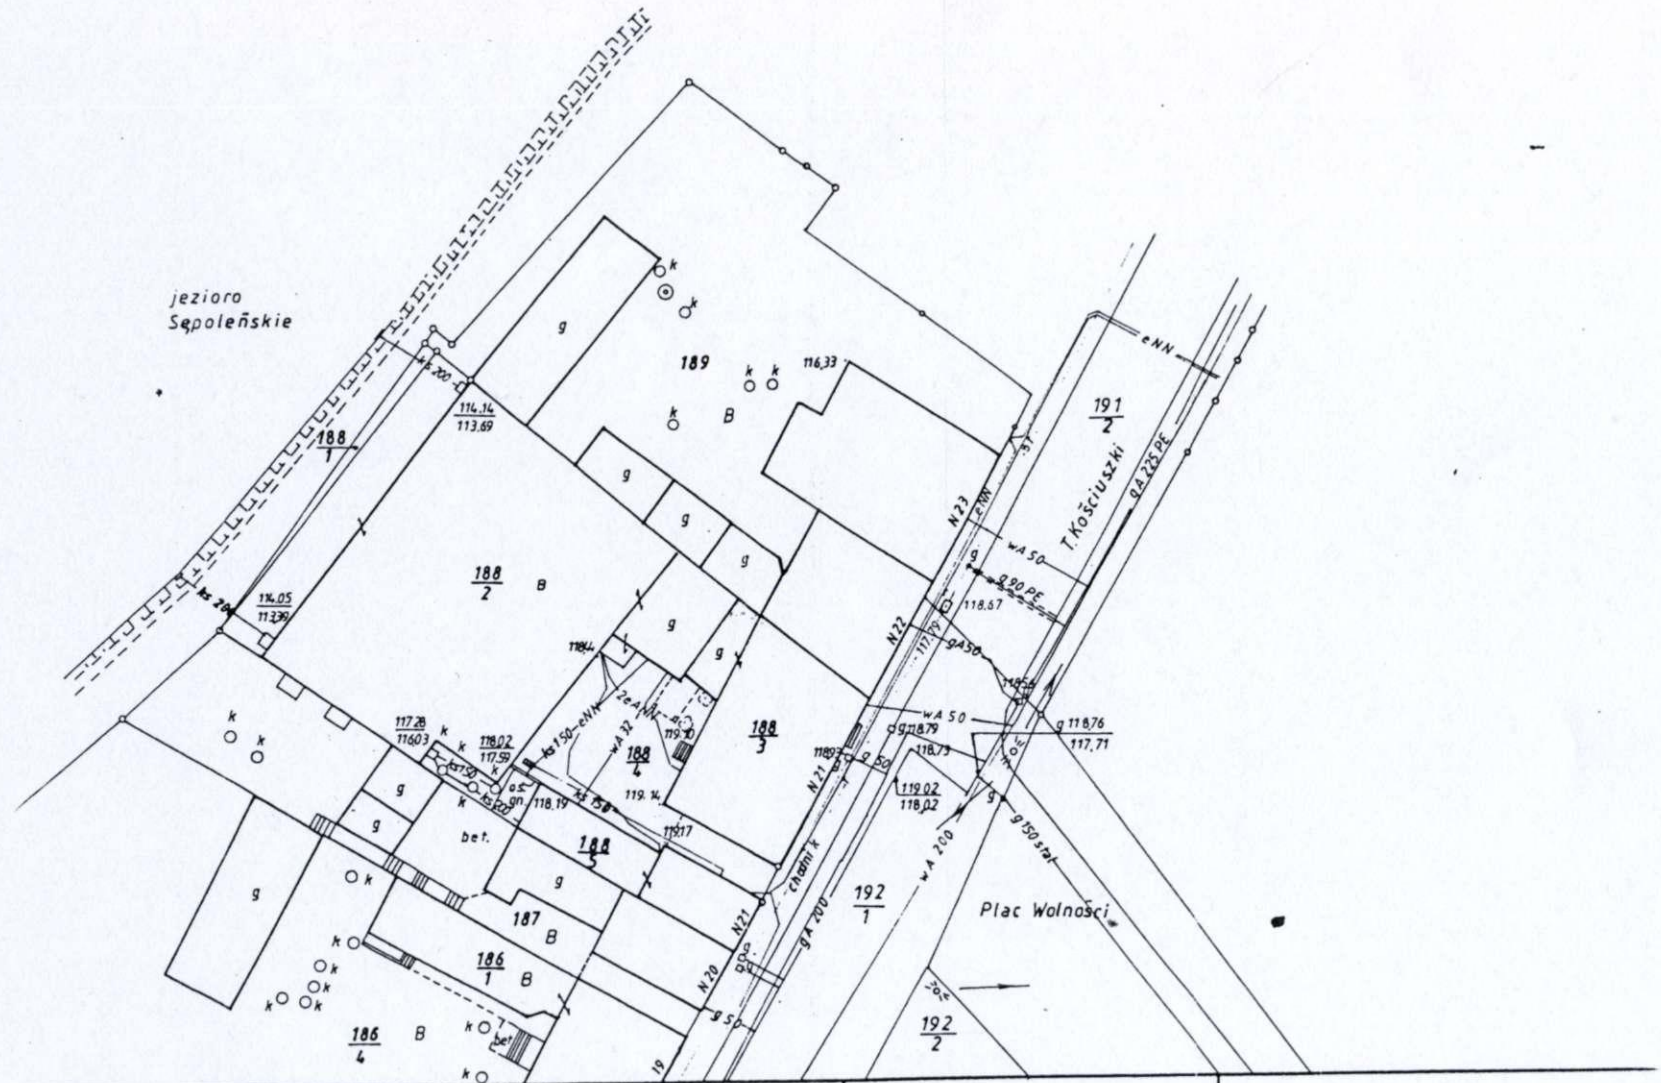

o-Pomorskie
ki
Kr.

PÓLNO KR. - 4

MAPA skala 1:500

Sytuacyjno-wysokościowa

Nr arkusza mapy 2

Nr działki 188/2

USŁUGI GEODEZYJNE

Kierownik roboty

L.dz ewid pom. 270/2000

GEODETA

Waldemar Bryzek

ewid. Nr 10711

[Handwritten signature]