

MIEJSCOWY PLAN ZAGOSPODAROWANIA PRZESTRZENNEGO TERENU W WIŚNIEWCE, GMINA SĘPÓLNO KRAJEŃSKIE SKALA 1:1000

ZALĄCZNIK NR 1
DO UCHWAŁY NR XLV/318/10
RADY MIEJSKIEJ W
SĘPÓLNIE KRAJEŃSKIM
Z DNIA 25 LUTEGO 2010r.



WYKRS ZE STUDIUM UWARUNKOWAŃ I
KIERUNKÓW ZAGOSPODAROWANIA
PRZESTRZENNEGO GMINY SĘPÓLNO
KRAJEŃSKIE UCHWAŁONEGO UCHWAŁĄ NR
XXXI/RADY MIEJSKIEJ W SĘPÓLNIE
KRAJEŃSKIM Z DNIA 21 PAŹDZIERNIKA
1999r.
SKALA 1:25 000




Mapa
OBSZAR OBJĘTY PLANEM
sytuacyjno-wysokościowa
skala 1:1000

woj. kujawsko-pomorskie
powiat sępoleński
gmina Sępólno Kraj.
obsz. WIŚNIEWCA
skrajka nr 12/12

nr woj. mapy: 364.134.12.204
data wydania: 12/2009

Wzrost: 1600 mm
Ciężar: 100 kg
Temperatura: 20°C
Ciężar: 100 kg
Temperatura: 20°C

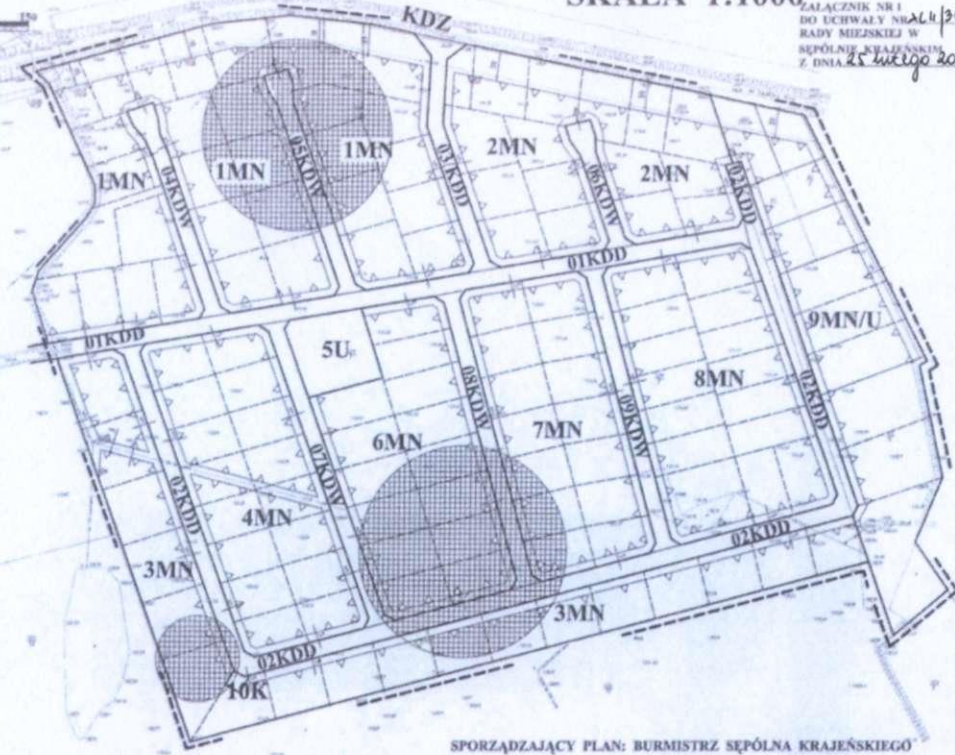

SPORZĄDZAJĄCY PLAN: BURMISTRZ SĘPÓLNA KRAJEŃSKIEGO

	GRANICA OBSZARU OBJĘTEGO PLANEM
	LINIA ROZGRANICZAJĄCA TERENY O RÓŻNYM SPOSOBIE ZAGOSPODAROWANIA ŚCIŚLE OKREŚLONA
	LINIA WEWNĘTRZNEGO PODZIAŁU TERENÓW O TYM SAMYM SPOSOBIE ZAGOSPODAROWANIA ŚCIŚLE OKREŚLONA
	LINIA WEWNĘTRZNEGO PODZIAŁU TERENÓW O TYM SAMYM SPOSOBIE ZAGOSPODAROWANIA ORIENTACYJNA
	NIEPRZEKRACZALNA LINIA ZABUDOWY
	STREFA "W" OCHRONY ARCHEOLOGICZNEJ
	TEREN ZABUDOWY MIESZKANIOWEJ JEDNORODZINNEJ
	TEREN ZABUDOWY MIESZKANIOWEJ JEDNORODZINNEJ Z USŁUGAMI
	TEREN USŁUG
	TEREN PRZEPOMPOWNI ŚCIEKÓW
	TERENY KOMUNIKACJI WG KLAS

**PRZEWODNICZĄCY
RADY MIEJSKIEJ**
Tomasz Cygarek

Załącznik nr 1

do uchwały Nr XLII/318/10
Rady Miejskiej w Sępólnie
Krajeńskim
z dnia 25 lutego 2010 r.
Zalacznik1.pdf

Załącznik graficzny nr 1

PRZEWODNICZĄCY
RADY MIEJSKIEJ


Tomasz Cyganek

Załącznik nr 2

do uchwały Nr XLII/318/10
Rady Miejskiej w Sępólnie
Krajeńskim
z dnia 25 lutego 2010 r.

ROZSTRZYGNĘCIE O SPOSOBIE ROZPATRZENIA UWAG ZŁOŻONYCH DO PROJEKTU PLANU

W trakcie wyłożenia projektu planu do publicznego wglądu oraz w ciągu 14-tu dni po terminie wyłożenia żadnych uwag do projektu miejscowego planu zagospodarowania przestrzennego nie wniesiono.

PRZEWODNICZĄCY
RADY MIEJSKIEJ


Tomasz Cyganek

Załącznik nr 3

do uchwały Nr XLII/318/10
Rady Miejskiej w Sępólnie
Krajeńskim
z dnia 25 lutego 2010 r.

**ROZSTRZYGNIECIE O SPOSOBIE REALIZACJI ZAPISANYCH W PLANIE INWESTYCJI
Z ZAKRESU INFRASTRUKTURY TECHNICZNEJ NALEŻĄCYCH DO ZADAŃ WŁASNYCH GMINY
ORAZ ZASADACH ICH FINANSOWANIA**

Sposób realizacji inwestycji - Inwestycje z zakresu infrastruktury technicznej służące zaspokajaniu zbiorowych potrzeb mieszkańców stanowią, zgodnie z art. 7 ust.1 ustawy z dnia 8 marca 1990r. o samorządzie gminnym (Dz.U. z 2001 r. Nr 142, poz. 1591 z późn. zm.) zadania własne gminy. Do zadań własnych gminy należy realizacja:

- 1) gminnych dróg - W miejscowym planie zagospodarowania przestrzennego projektuje się publiczne drogi gminne.
- 2) wodociągów - W miejscowym planie zagospodarowania przestrzennego przewiduje się zaopatrzenie w wodę z sieci wodociągowej, dopuszcza się zaopatrzenie w wodę z ujęć indywidualnych.
- 3) kanalizacji sanitarnej - W miejscowym planie zagospodarowania przestrzennego przewiduje się odprowadzenie ścieków sanitarnych docelowo do gminnej sieci kanalizacyjnej, czasowo dopuszcza się odprowadzenie ścieków do bezodpływowych osadników ścieków lub przydomowych oczyszczalni ścieków.

Zasady finansowania zadań inwestycyjnych - Finansowanie inwestycji z zakresu infrastruktury technicznej, które należą do zadań własnych gminy, ujętych w planach miejscowych podlega przepisom ustawy z dnia 26 listopada 1998 r. o finansach publicznych (Dz.U. z 2003 r. Nr 15, poz. 148 z późn. zm.) i będą finansowane na podstawie art. 15 ust.1 ustawy z dnia 7 czerwca 2001r. o zbiorowym zaopatrzeniu w wodę i zbiorowym odprowadzeniu ścieków (Dz.U. Nr 72, poz. 747) ze środków budżetu gminy i poprzez dofinansowanie z funduszy Unii Europejskiej.

PRZEWODNICZĄCY
RADY MIEJSKIEJ

Tomasz Cyganek