

# SĘPÓLNO KRAJEŃSKIE

ZMIANA W MIEJSCOWYCH PLANACH ZAGOSPODAROWANIA PRZESTRZENNEGO TERENU W MIEŚCIE I GMINIE SĘPÓLNO KRAJEŃSKIE DLA DZIAŁEK NR 429/4, NR 429/7 I NR 429/8

RYSUNEK ZMIANY

1:1000

WYRYS ZE STUDIUM UWARUNKWAŃ I KIERUNKÓW ZAGOSPODAROWANIA PRZESTRZENNEGO MIASTA SĘPÓLNO KRAJEŃSKIE



■■■■■ GRANICA OBSZARU OBJĘTEGO ZMIANĄ  
B STREFA ZABUDOWY MIESZKANIOWEJ I USŁUG

## LEGENDA:

- GRANICA UCHWALENIA ZMIANY
- — — — — LINIE ROZGRANICZAJĄCE TERENY O RÓŻNYM SPOSOBIE UŻYTKOWANIA - ŚCIŚLE OKREŚLONE
- - - - - LINIE ROZGRANICZAJĄCE TERENY O RÓŻNYM SPOSOBIE UŻYTKOWANIA - ORIENTACYJNE
- — — — — LINIE PODZIAŁU WEWNĘTRZNEGO TERENÓW O TYM SAMYM SPOSOBIE UŻYTKOWANIA - ŚCIŚLE OKREŚLONE
- - - - - LINIE PODZIAŁU WEWNĘTRZNEGO TERENÓW O TYM SAMYM SPOSOBIE UŻYTKOWANIA - ORIENTACYJNE
- ▲ ▲ ▲ MAKSYMALNA NIEPRZEKRACZALNA LINIA ZABUDOWY
- U TERENY USŁUG
- KDZ TEREN DROGI PUBLICZNEJ ZBIORCZEJ
- ± 11 ± LINIE WYMIAROWE
- - - - - LINIA POMOCNICZA

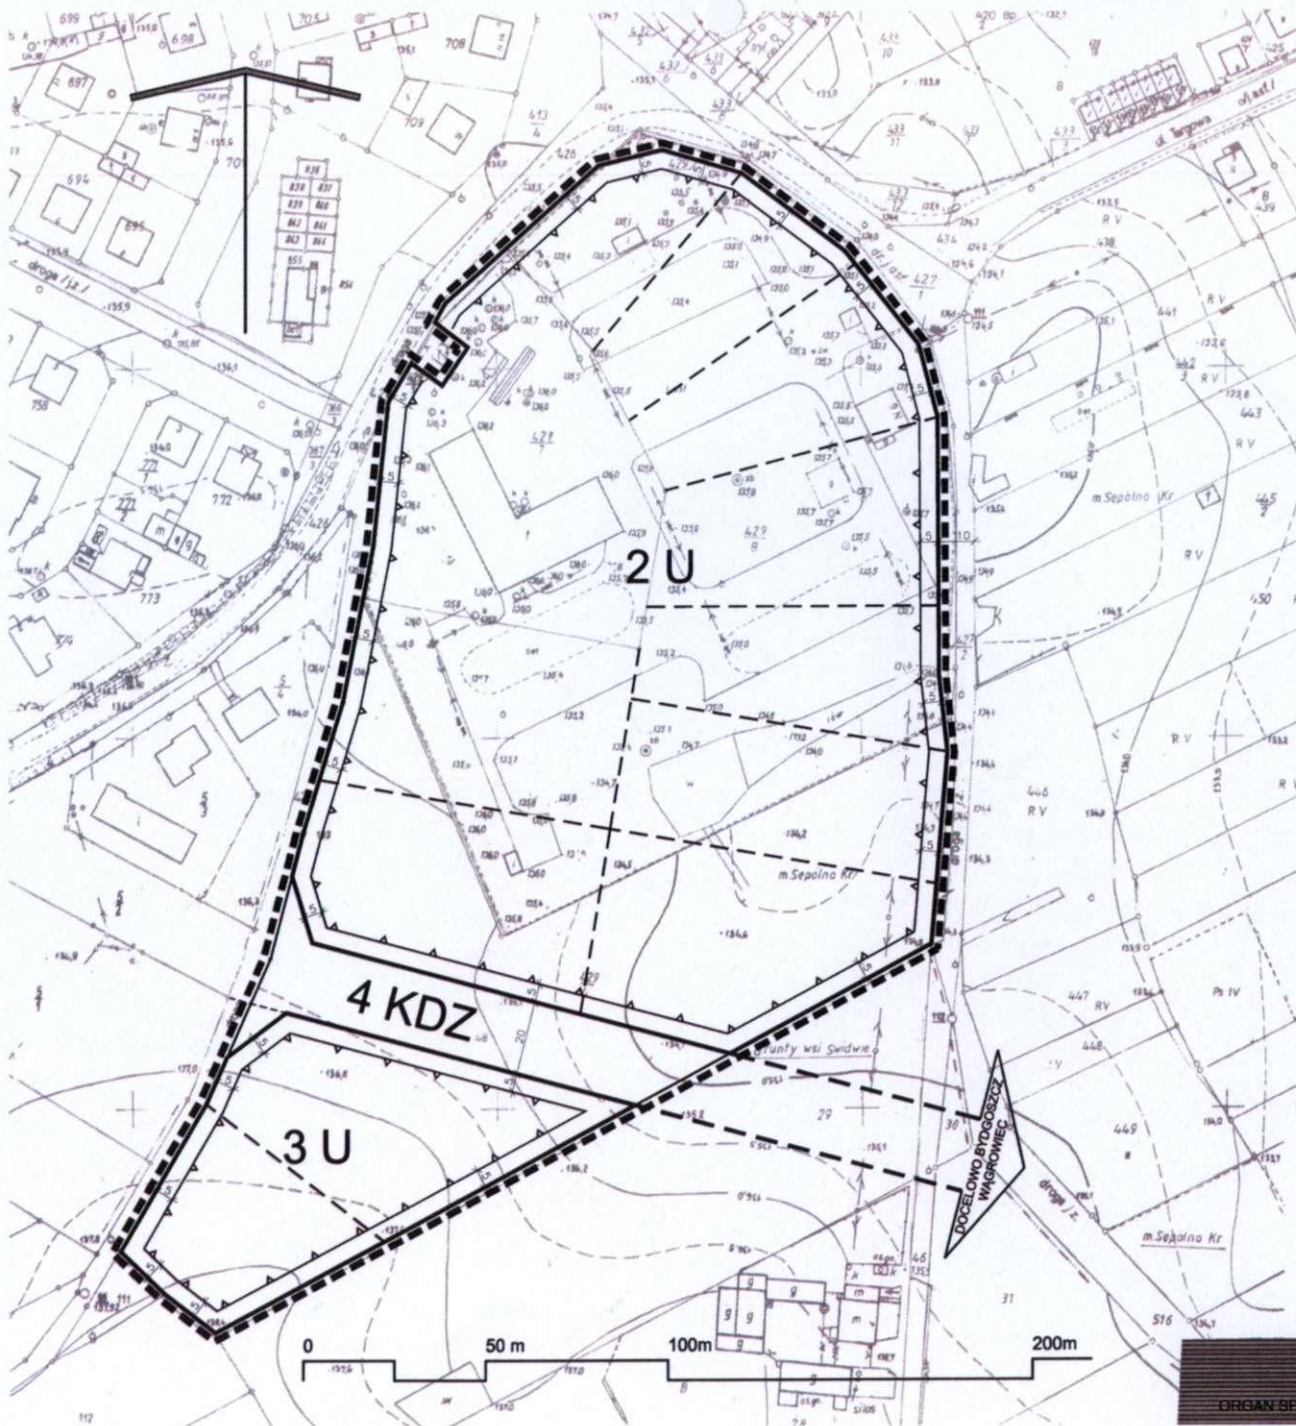
PRZEWODNICZĄCY  
RADY MIEJSKIEJ

*Tomasz Cyganek*

Załącznik Nr 1

do uchwały Nr XLII/322/10  
Rady Miejskiej w Sępólnie Krajeńskiej  
z dnia 25 lutego 2010 r.

ORGAN SPORZĄDZAJĄCY PLAN: BURMISTRZ SĘPÓLNA KRAJEŃSKIEGO

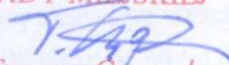


**Załącznik nr 1**

do uchwały Nr XLII/322/10  
Rady Miejskiej w Sępólnie  
Krajeńskim  
z dnia 25 lutego 2010 r.  
Zalacznik1.pdf

**Załącznik graficzny nr 1**

**PRZEWODNICZĄCY  
RADY MIEJSKIEJ**

  
*Tomasz Cyganek*



**Załącznik nr 2**

do uchwały Nr XLII/322/10  
Rady Miejskiej w Sępólnie  
Krajeńskim  
z dnia 25 lutego 2010 r.

**ROZSTRZYGNĘCIE O SPOSOBIE ROZPATRZENIA UWAG DO PROJEKTU ZMIANY  
W MIEJSCOWYCH PLANACH ZAGOSPODAROWANIA PRZESTRZENNEGO TERENÓW  
W MIEŚCIE I GMINIE SĘPÓLNO KRAJEŃSKIE, UCHWALONYCH UCHWAŁĄ NR XXXVI/304/05  
RADY MIEJSKIEJ W SĘPÓLNI KRAJEŃSKIM Z DNIA 24 LISTOPADA 2005 R. (DZ. URZ. WOJ.  
KUJ. - POM. Z 30.12.2005 R. NR 150, POZ. 2865), DLA DZIAŁEK NR 429/4, NR 429/7 I NR 429/8  
W SĘPÓLNI KRAJEŃSKIM.**

W okresie wyłożenia projektu zmiany wraz z prognozą oddziaływania na środowisko do publicznego wglądu w dniach od 05 stycznia 2010 r. do 02 lutego 2010 r. oraz w terminie 14 dni po tym okresie, tj. do dnia 16 lutego 2010 r., nie wniesiono żadnych uwag.

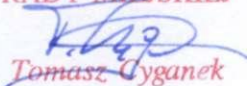
PRZEWODNICZĄCY  
RADY MIEJSKIEJ  
  
Tomasz Cyganek

**Załącznik nr 3**

do uchwały Nr XLII/322/10  
Rady Miejskiej w Sępólnie  
Krajeńskim  
z dnia 25 lutego 2010 r.

**ROZSTRZYGNIĘCIE O SPOSOBIE REALIZACJI ZAPISANYCH W PLANIE INWESTYCJI  
Z ZAKRESU INFRASTRUKTURY TECHNICZNEJ, KTÓRE NALEŻĄ DO ZADAŃ WŁASNYCH  
GMINY ORAZ ZASADACH ICH FINANSOWANIA DO PROJEKTU ZMIANY W MIEJSCOWYCH  
PLANACH ZAGOSPODAROWANIA PRZESTRZENNEGO TERENÓW W MIEŚCIE I GMINIE  
SĘPÓLNO KRAJEŃSKIE, UCHWALONYCH UCHWAŁĄ NR XXXVI/304/05 RADY MIEJSKIEJ  
W SĘPÓLNI KRAJEŃSKIM Z DNIA 24 LISTOPADA 2005R.(DZ. URZ. WOJ. KUJ.-POM.  
Z 31.12.2005R. NR 150, POZ. 2865), DLA DZIAŁEK NR 429/4, NR 429/7 I NR 429/8 W SĘPÓLNI  
KRAJEŃSKIM.**

Realizacja zamierzeń określonych w projekcie zmiany nie wymaga ponoszenia kosztów z budżetu gminy na wykonanie inwestycji z zakresu infrastruktury technicznej, które należą do zadań własnych gminy.

PRZEWODNICZĄCY  
RADY MIEJSKIEJ  
  
Tomasz Cyganek