

UCHWAŁA Nr XXXIX/311/2017
Rady Miejskiej w Sępólnie Krajeńskim
z dnia 27 grudnia 2017 r.

zmieniająca uchwałę w sprawie przystąpienia do sporządzenia miejscowego planu zagospodarowania przestrzennego terenu działki nr 23 obręb Lutówko gm. Sępólno Krajeńskie.

Na podstawie art. 18 ust. 2 pkt 15 ustawy z dnia 8 marca 1990 r. o samorządzie gminnym (Dz. U. z 2017 r. poz. 1875) oraz art. 4 ust. 1, art. 14 ust. 1, 2, 4 i art. 27 ustawy z dnia 27 marca 2003 r. o planowaniu i zagospodarowaniu przestrzennym (t.j. Dz. U. z 2017 r. poz. 1073), uchwała się, co następuje:

§ 1. Zmienia się załącznik graficzny do uchwały Nr XXXIII/254/2017 Rady Miejskiej w Sępólnie Krajeńskim z dnia 28 czerwca 2017 r. w sprawie przystąpienia do sporządzenia miejscowego planu zagospodarowania przestrzennego terenu działki nr 23 obręb Lutówko gmina Sępólno Krajeńskie, w ten sposób, iż otrzymuje on brzmienie jak załącznik graficzny do niniejszej uchwały.

§ 2. Wykonanie uchwały powierza się Burmistrzowi Sępólna Krajeńskiego.

§ 3. Uchwała wchodzi w życie z dniem podjęcia.

PRZEWODNICZĄCY
RADY MIEJSKIEJ

Kazimierz Jagodziński

UZASADNIENIE

Korekta uchwały Nr XXXIII/254/2017 Rady Miejskiej w Sępólnie Krajeńskim z dnia 28 czerwca 2017 r. w sprawie przystąpienia do sporządzenia miejscowego planu zagospodarowania przestrzennego terenu działki nr 23 obręb Lutówko gm. Sępólno Krajeńskie jest konieczna z uwagi na to, że omyłkowo w granicach obszaru objętego projektem miejscowego planu zagospodarowania przestrzennego znalazł się trójkątny fragment działki nr 331 obręb Lutówko, a trójkątny fragment działki nr 23 obręb Lutówko został wyłączony z tych granic.

Projekt uchwały został przedstawiony na posiedzeniu Komisji Gospodarki Komunalnej, Polityki Prorodzinnej, Przeciwdziałania Bezrobociu i Porządku Publicznego Rady Miejskiej w Sępólnie Krajeńskim i został zaopiniowany pozytywnie.

PRZEWODNICZĄCY
RADY MIEJSKIEJ

Kazimierz Jagodziński

WYRYS Z MAPY EWIDENCYJNEJ

SKALA 1:1000

obr. Lutówko 0007: dz. 23


Sekcje mapy: 344.132.171; 344.132.123

Załącznik do Uchwały Nr XXXIX/ 311/2017

Rady Miejskiej w Sępólnie Krajeńskim

z dnia 27 grudnia 2017r.

24

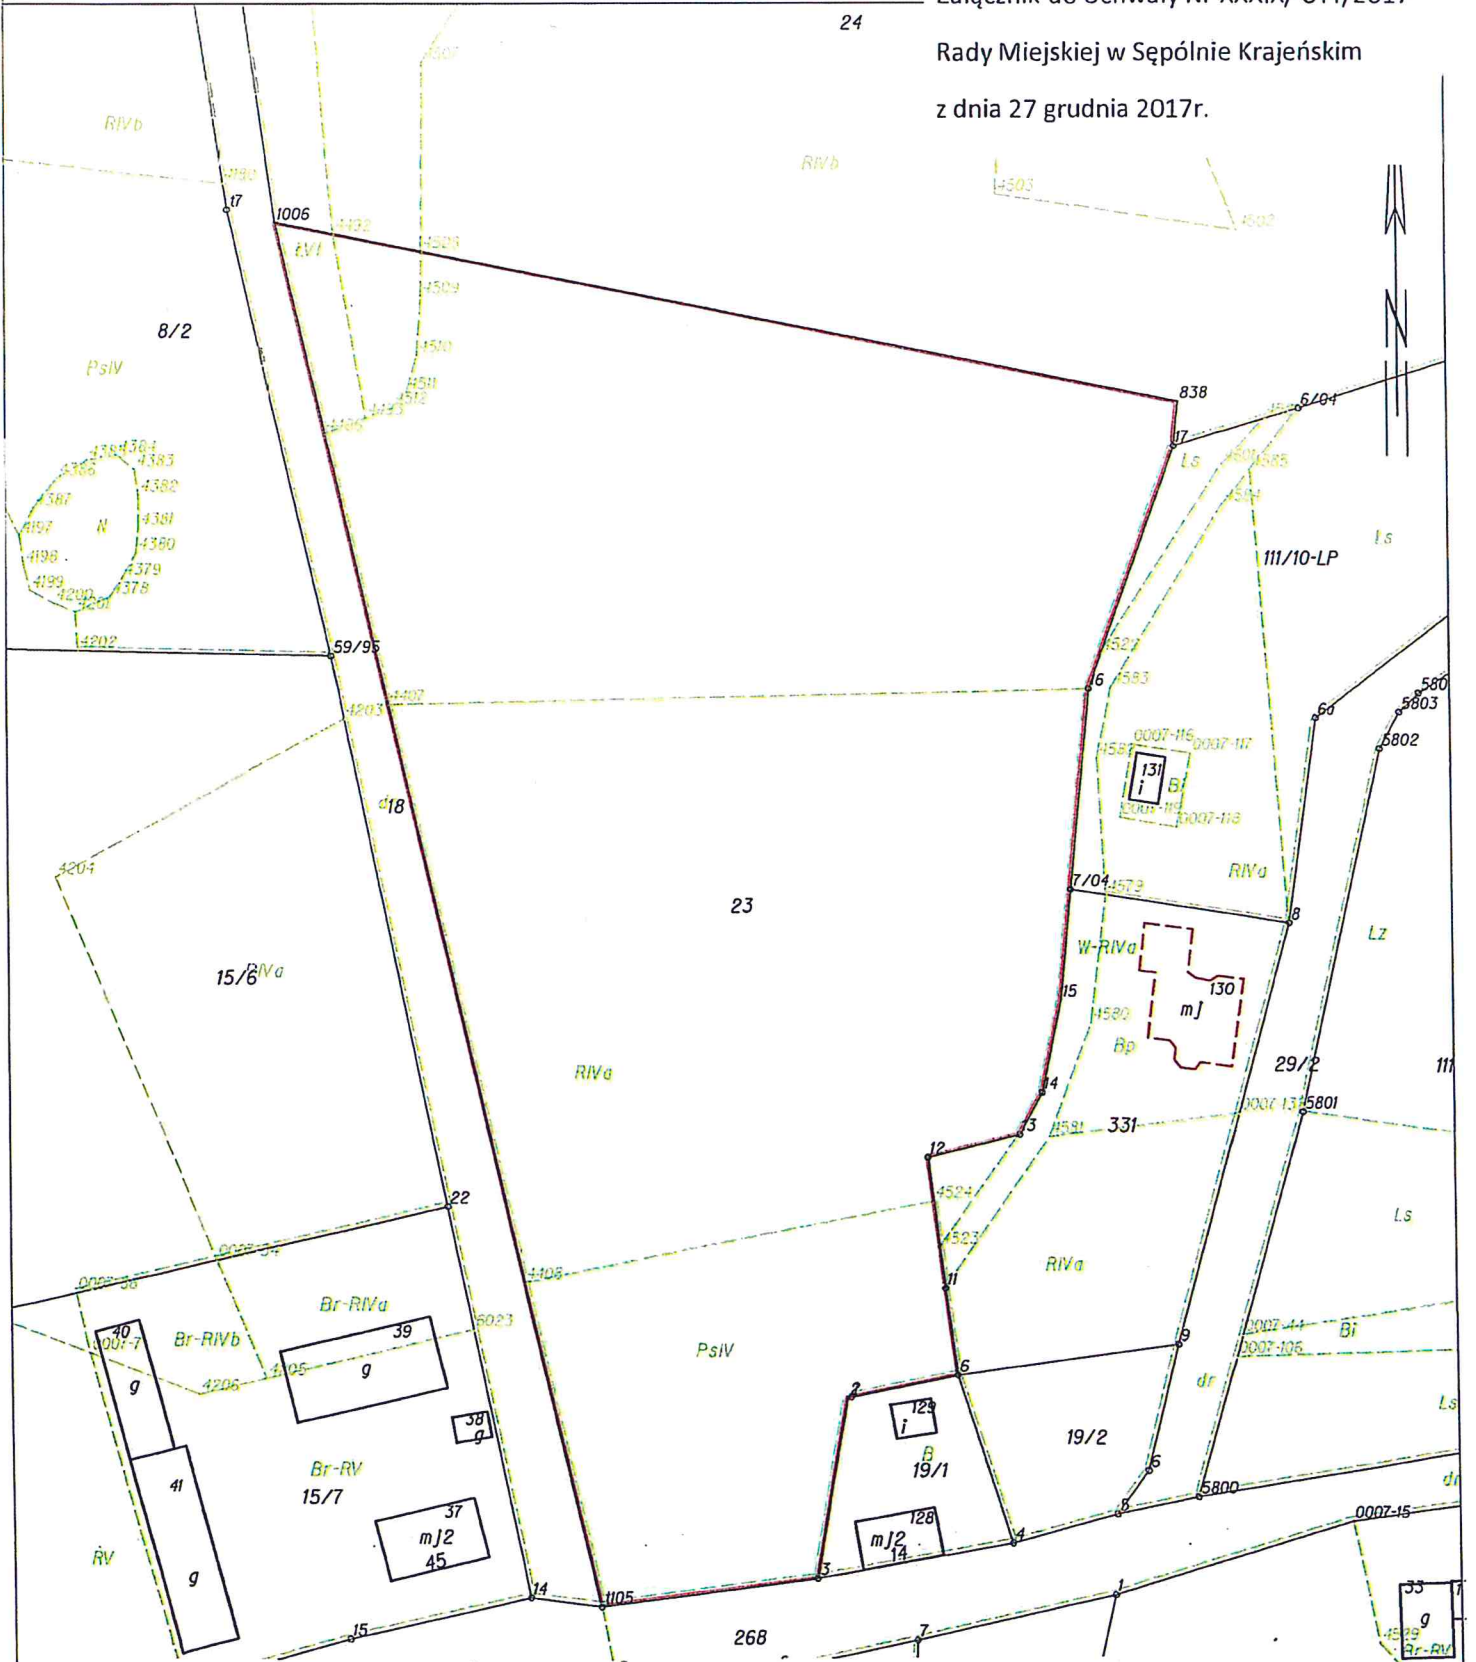

Legenda:

 granica obszaru objętego projektem miejscowego planu zagospodarowania przestrzennego

**PRZEWODNICZĄCY
RADY MIEJSKIEJ**

Kazimierz Jagodziński

