

PROGNOZA

Załącznik Nr 1

do uchwały Nr
Rady Miejskiej w Sępólnie Krajeńskim
z dnia

MIEJSCOWY PLAN ZAGOSPODAROWANIA PRZESTRZENNEGO TERENU ZLOKALIZOWANEGO PRZY ULICY LEŚNEJ W SĘPÓLNIE KRAJEŃSKIM

RYSUNEK PLANU - PROJEKT

1:1000

WYRYS ZE STUDIUM UWARUNKOWAŃ I KIERUNKÓW
ZAGOSPODAROWANIA PRZESTRZENNEGO
MIASTA I GMINY SĘPÓLNO KRAJEŃSKIE



LEGENDA:

- GRANICE OBSZARU OBJĘTEGO PLANEM MIEJSCOWYM
- GRANICE OBRĘBÓW
- GRANICE MIASTA
- GRANICE OBSZARÓW ROZWOJU O RÓŻNYCH RODZAJACH PRZEZNACZENIA I ZAGOSPODAROWANIA TERENÓW
- GRANICE TERENÓW PRZEZNACZONYCH POD ZABUDOWĘ

OBSZARY ROZWOJU OKREŚLAJĄCE RODZAJE PRZEZNACZENIA I ZAGOSPODAROWANIA TERENÓW:

OBSZARY ZABUDOWY:

- OBSZARY WIELOFUNKCYJNE Z PRZEWAŻAJĄCYM UDZIAŁEM ZABUDOWY MIESZKANIOWEJ JEDNORODZINNEJ ZLOKALIZOWANE W OBSZARZE MIASTA
- OBSZARY WYDZIELONYCH USŁUG SPORTU, REKREACJI I TURYSTYKI

OBSZARY: INFRASTRUKTURY TECHNICZNEJ, KOLEJOWEJ, EKSPLOATACJI SUROWCÓW ORAZ PRODUKCJI ENERGII

OBSZARY INFRASTRUKTURY TECHNICZNEJ

OBSZARY LASÓW I DOLESIEŃ ORAZ WODY POWIERZCHNIOWE:

- OBSZARY LASÓW
- OBSZARY WÓD POWIERZCHNIOWYCH

INNE USTALENIA

WAŻNIEJSZE TRASY TURYSTYCZNE

- ISTNIEJĄCE POWIĄZANIA PIESZO-ROWEROWE/SZLAKI TURYSTYCZNE
- ORIENTACYJNY PRZEBIEG PROJEKTOWANEGO SZLAKU KAJAKOWEGO
- ŚCIEŻKI ROWEROWE
- TERENY O TRUDNYCH WARUNKACH GEOINŻYNIERSKICH

OBIEKTY I URZĄDZENIA INFRASTRUKTURY TECHNICZNEJ

UJĘCIA WÓD

OBSZARY FUNKCYJNALNE O ZNACZENIU LOKALNYM:

GRANICE OBOWIĄZUJĄCYCH MIEJSCOWYCH PLANÓW ZAGOSPODAROWANIA PRZESTRZENNEGO

USTALENIA OCHRONY DZIEDZICTWA KULTUROWEGO I ZABYTKÓW


STREFA "E" - OCHRONY POŚREDNIEJ - EKSPOZYCJI

USTALENIA OCHRONY OBSZARÓW I OBIEKTÓW PRZYRODY I KRAJOBRAZU NATURALNEGO

- GRANICE KRAJEŃSKIEGO PARKU KRAJOBRAZOWEGO
- 100M STREFY OD WAŻNIEJSZYCH CIEKÓW I ZBIORNIKÓW WODNYCH

POZOSTAŁE OZNACZENIA

- BUDYNKI
- GRANICE DZIAŁEK

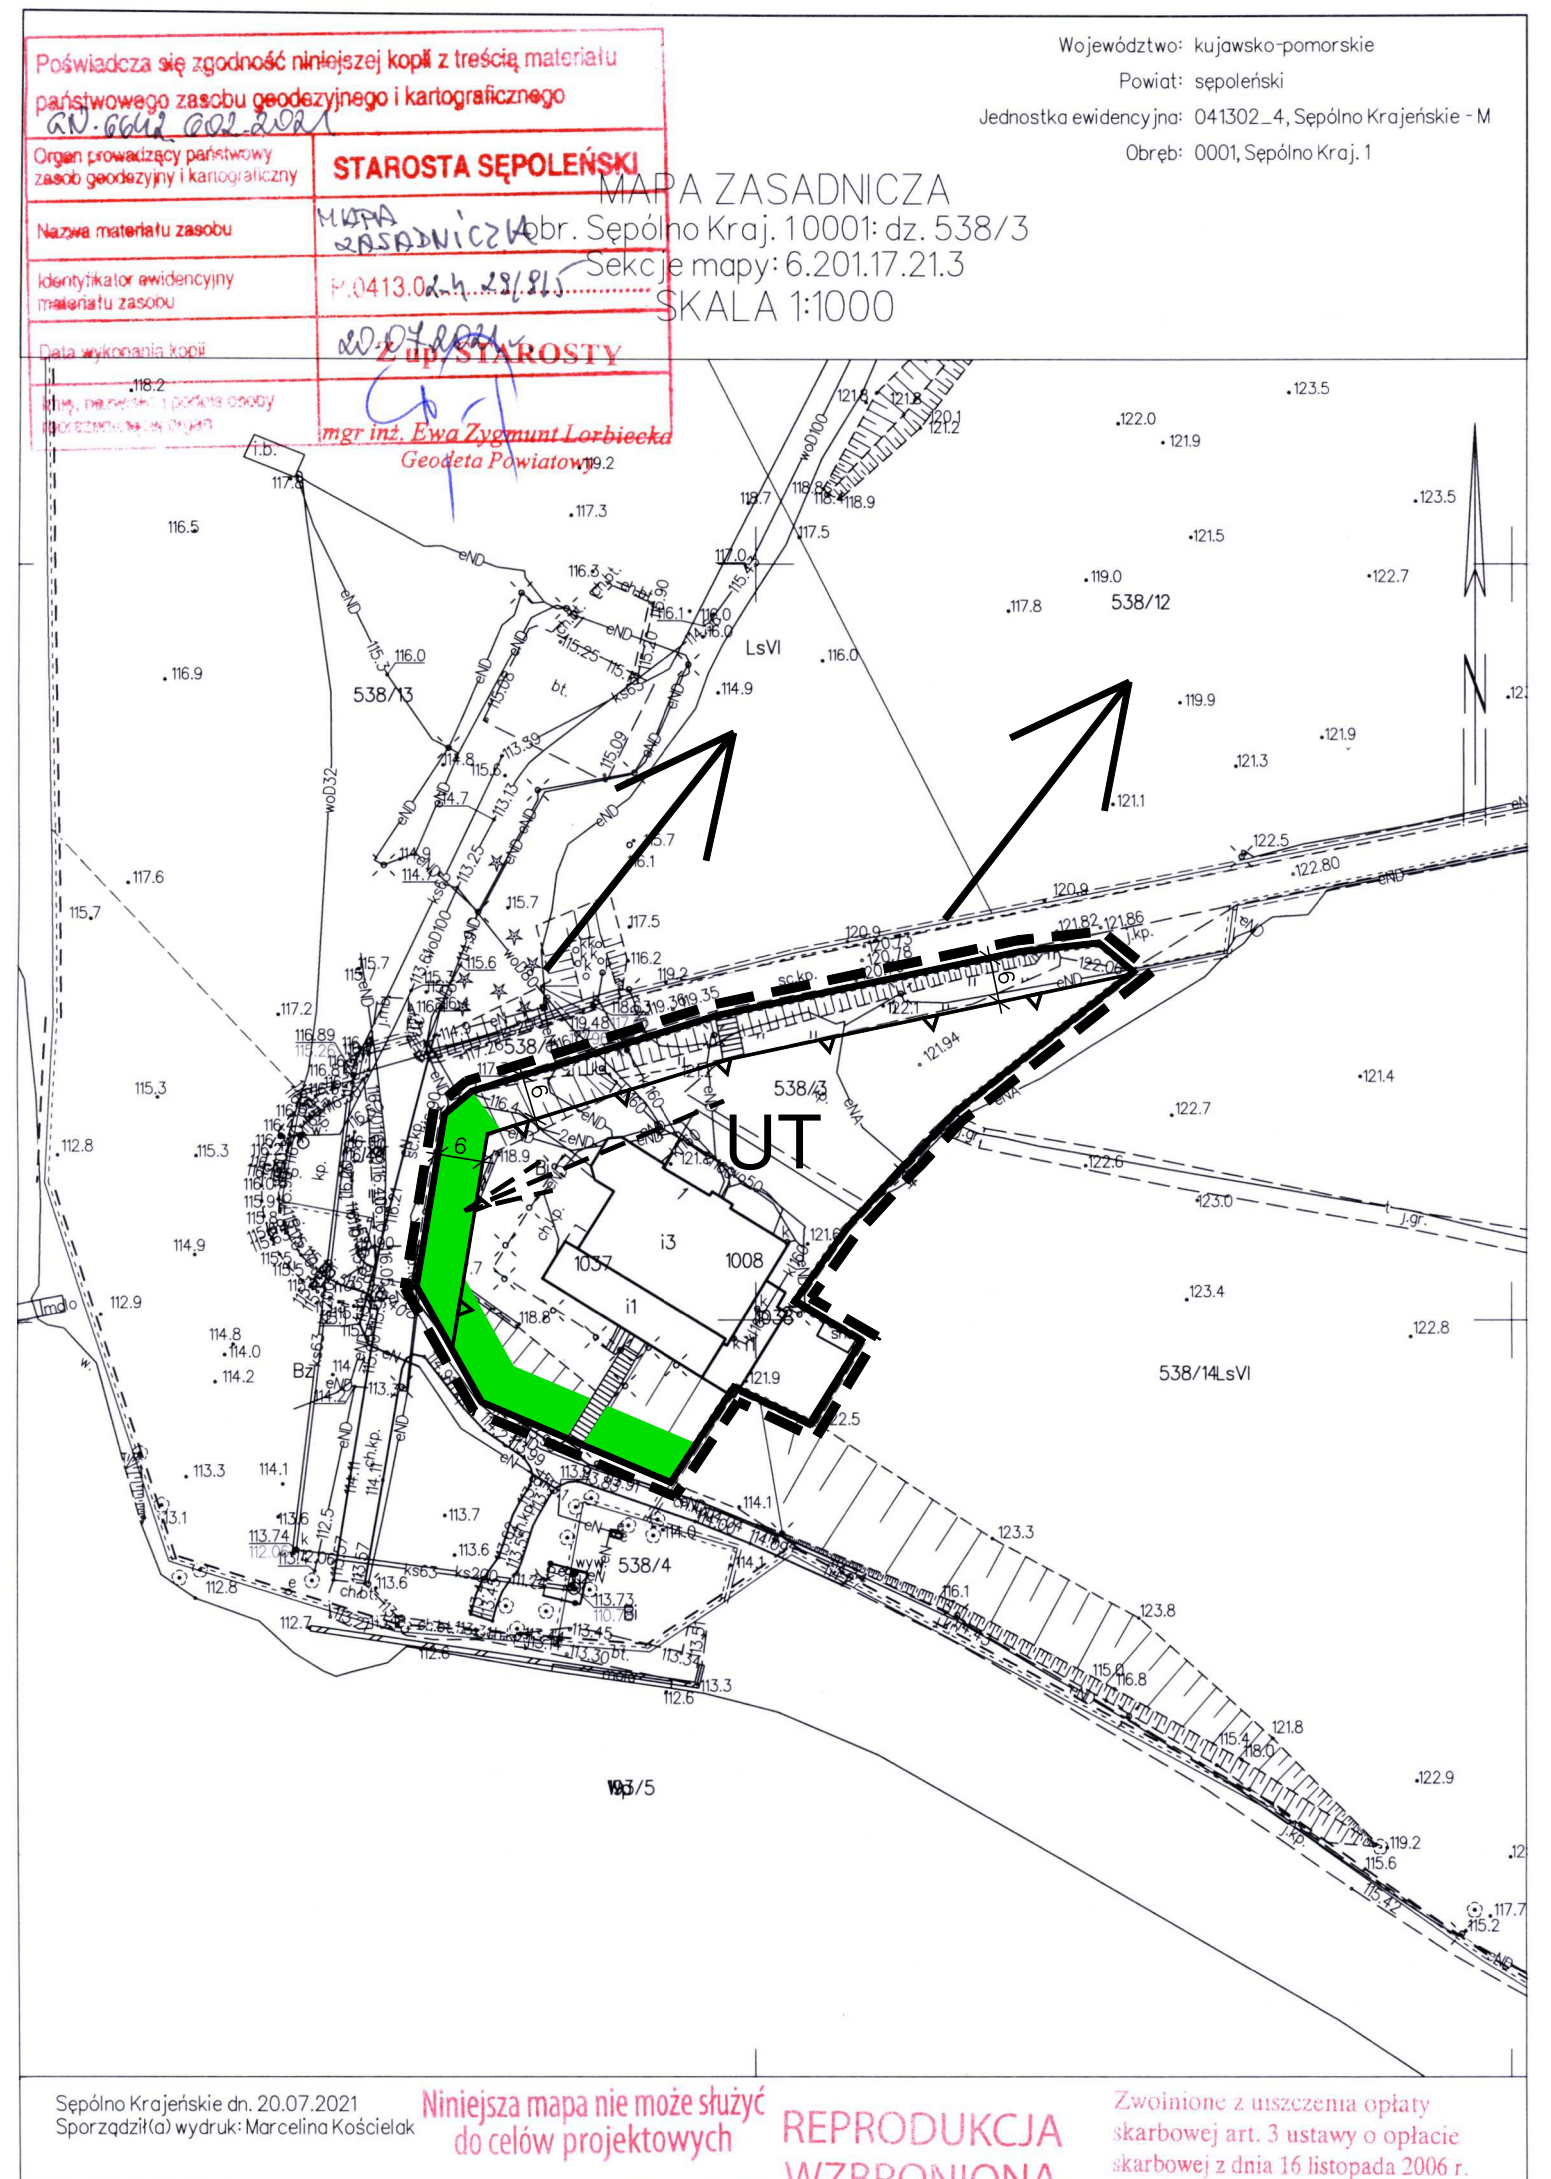


| | |
|--|---|
| Poświadczam zgodność niniejszej kopii z treścią materiału państwowego zasobu geodezyjnego i kartograficznego | |
| Organ prowadzący państwowy zasob geodezyjny i kartograficzny | STAROSTA SĘPÓLEŃSKI |
| Nazwa materiału zasobu | MAPA ZASADNICZA |
| identyfikator ewidencyjny materiału zasobu | obr. Sępólno Kraj. 10001: dz. 538/3 |
| Data wykonania kopii | Sekcje mapy: 6.201.17.21.3 |
| | SKALA 1:1000 |
| | mgr inż. Ewa Zygunt-Lorbiecka Geodeta Powiatowy 99.2 |

Województwo: kujawsko-pomorskie
Powiat: sępoleński
Jednostka ewidencyjna: 041302_4, Sępólno Krajeńskie - M
Obręb: 0001, Sępólno Kraj. 1

MAPA ZASADNICZA
obr. Sępólno Kraj. 10001: dz. 538/3
Sekcje mapy: 6.201.17.21.3
SKALA 1:1000

Sępólno Krajeńskie dn. 20.07.2021
Sporządził(a) wydruk: Marcelina Kościelak
Niniejsza mapa nie może służyć do celów projektowych
REPRODUKCJA WZBRONIONA
Zwolnione z uszczerbku opłaty skarbowej art. 3 ustawy o opłacie skarbowej z dnia 16 listopada 2006 r. (Dz. U. z 2006 nr 225 poz. 1635)

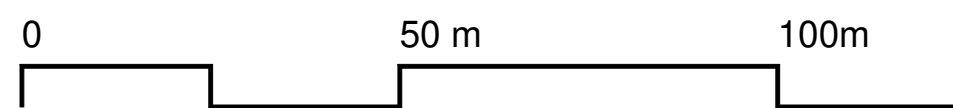

LEGENDA:

- GRANICE OBSZARU OBJĘTEGO PLANEM MIEJSCOWYM
- OBOWIĄZUJĄCE USTALENIA PLANU MIEJSCOWEGO:
- LINIE ROZGRANICZAJĄCE TERENY O RÓŻNYM PRZEZNACZENIU LUB RÓŻNYCH ZASADACH ZAGOSPODAROWANIA
- MAKSYMALNA NIENAPRZEKRACZALNA LINIA ZABUDOWY
- TEREN ZABUDOWY USŁUGOWEJ W ZAKRESIE USŁUG TURYSTYCZNYCH
- WYMIAROWANIE