

AB.6743.373.2020

Urząd Miejski w Sępólnie Kraj.	
SEKRETARIAT	
wpił.	7860
dn.	26. 04. 2021
Il. zał.	1
Podpis	<i>[signature]</i>

2021-04-26
P. Kles - Rej
[signature]

ZAŚWIADCZENIE

Zaświadcza się, że w dniu 31 grudnia 2020 r. wpłynęło zgłoszenie budowy nie wymagającej pozwolenia na budowę, złożone przez Gminę Sępólno Krajeńskie, dotyczące stworzenia miejsca aktywności i rekreacji w miejscowości Dziechowo na działce nr 105/5 obr.0001 Dziechowo, gm. Sępólno Kraj.

Działając zgodnie z art.30 ust.5 ustawy z dnia 7 lipca 1994 r. – Prawo budowlane (jedn. tekst Dz. U. z 2020 r. poz.1333 z późn. zm.) tut. organ administracji architektoniczno - budowlanej nie wniósł sprzeciwu do budowy objętej zgłoszeniem.

Planowany termin rozpoczęcia budowy: 1 wrzesień 2021 r.

Załącznik:

- projekt zagospodarowania działki

Sp.: M.K.

Z up. STAROSTY

mgr inż. Tomasz Bondarczyk
Dyrektor Zdziału
Architektury, Budownictwa i Rozwoju

USŁUGI GEODEZYJNE
Jarosław Fabia
 NIP 555-116-65-03
 ul. Kościuszki 15, 89-400 Sępólno Kraj
 tel. (52) 388 25 23, kom. 0606 277 94F
 tel. (52) 390 21 12

MAPA DO CEŁÓW PROJEKTOWYCH

Oznaczenie kancelaryjne zgłoszenia pracy geodezyjnej: GN.6640.141.2021
 Jednostka ewidencyjna: Sępólno Kraj. - G [041302_5]
 Obręb ewidencyjny: Dziechowo [0001]
 Skala mapy: 1:500
 Arkusz mapy: 6.201.16.25.1.1
 Geodezyjny układ współrzędnych prostokątnych płaskich: 2000 strefa 6
 Geodezyjny układ współrzędnych wysokości: Kronsztadt 60
 Oznaczenie granic obszaru, który był przedmiotem aktualizacji:
 Data opracowania mapy: 09.02.2021 r.


Mapę sporządził: geodeta Artur Strzyżyk

Artur Strzyżyk
Strzyżyk
 GEODETA

Kierownik roboty: geodeta uprawniony Jarosław Fabia
 (nr upr. zawod.: 13771)



obręb: Dziechowo

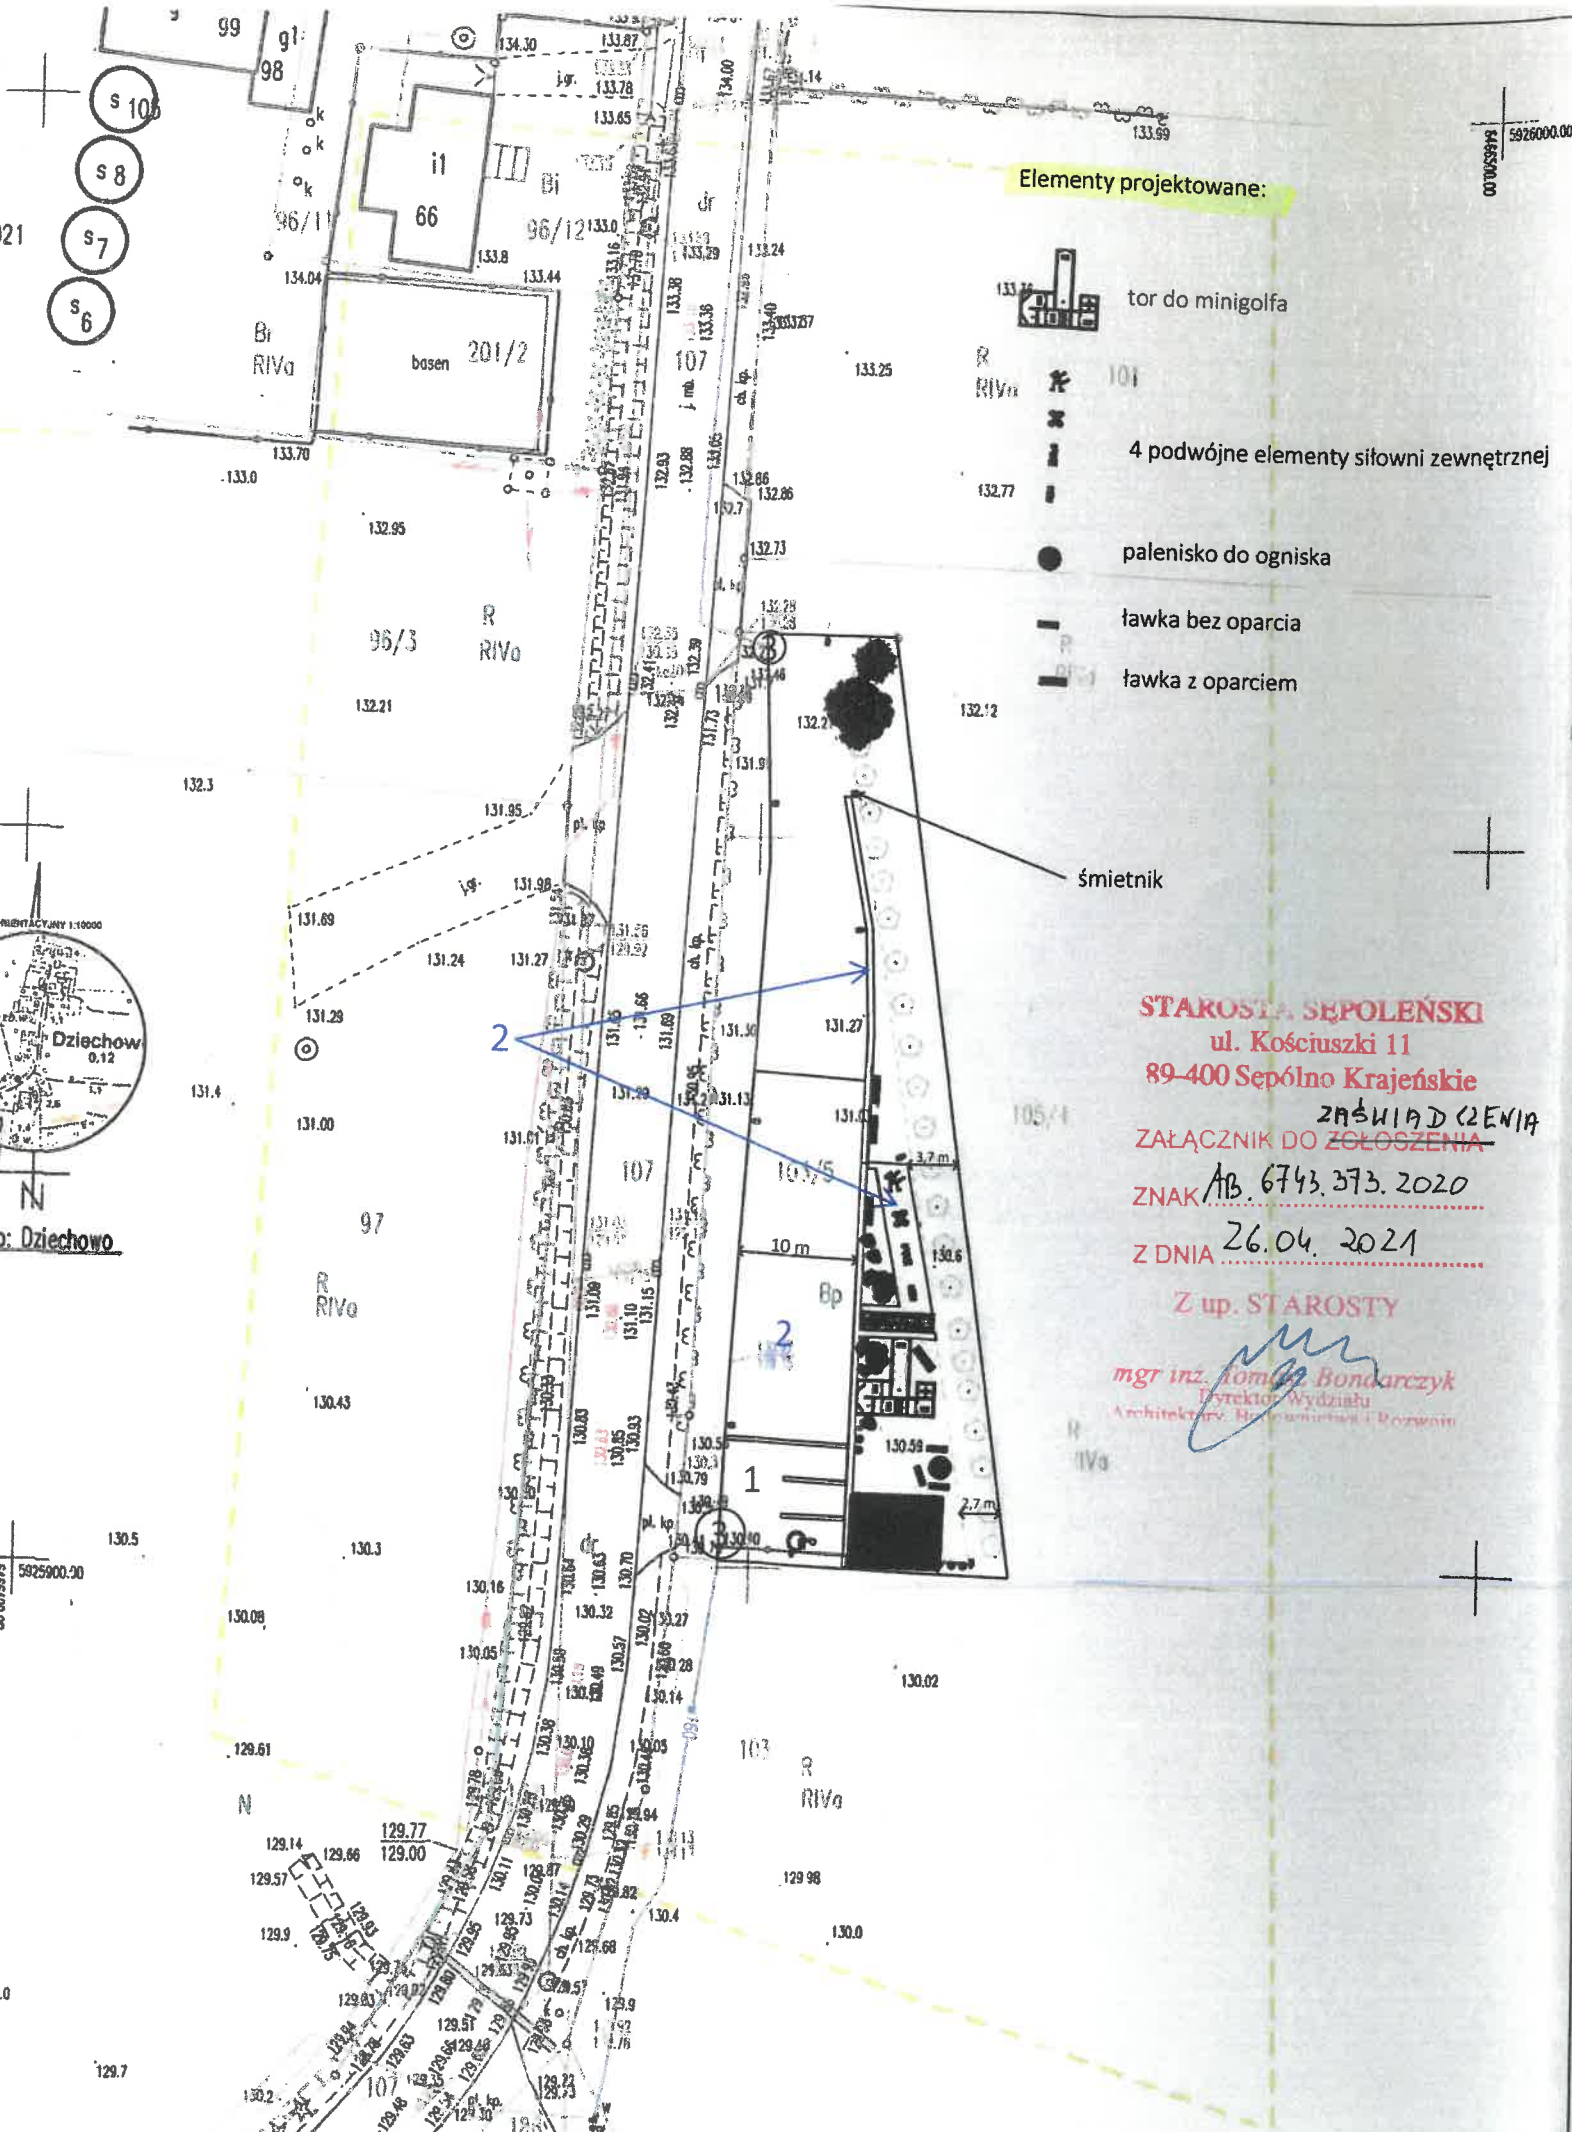

- Elementy projektowane:**
- tor do minigolfa
 - 4 podwójne elementy siłowni zewnętrznej
 - palenisko do ogniska
 - ławka bez oparcia
 - ławka z oparciem

STAROSTA SĘPOLEŃSKI
 ul. Kościuszki 11
 89-400 Sępólno Krajeńskie
 ZAŚWIADCZENIA
 ZNAK AB.6743.373.2020
 Z DNIA 26.04.2021
 Z up. STAROSTY
 mgr inż. Tomasz Bondarczyk
 Dyrektor Wydziału
 Architektury, Branża Budowlana i Rozwoju

Na podstawie art. 41 ust. 4 ustawy z dnia 17 maja 1999 r.
 Prawo Geodezyjne i Kartograficzne (Dz.U. z 2020 r. poz. 276, 284 i 782),
 oświadczam, że niniejsza dokumentacja uzyskała pozytywny wynik
 weryfikacji przez PODGJK w Sępólnie Krajeńskim
 Numer pozytywnego protokołu weryfikacji: 6640.141.2021_1683
 Data wydania pozytywnego protokołu weryfikacji: 19-02-2021
 Organ służby geodezyjnej, który otrzymał zgłoszenie: Starosta Sępoleński
 Oświadczam, że jestem świadomy odpowiedzialności karnej za złożenie
 fałszywego oświadczenia.
 Wykonawca prac geodezyjnych

USŁUGI GEODEZYJNE
Jarosław Fabia
 NIP 555-116-65-03
 ul. Kościuszki 15, 89-400 Sępólno Kraj
 tel. (52) 388 25 23, kom. 0606 277 94F
 tel. (52) 390 21 12
 Imię i nazwisko oraz numer uprawnień zawodowych: kierownika prac



Zgodnie z zapisami w ustawie o Prawie budowlanym z dnia 7 lipca 1994 r.
 (t.j. Dz.U. z 2020 r. poz. 1333), art. 29 ust. 2 pkt 4 oraz ust. 4 pkt 4, altana,
 ogrodzenie, oświetlenie, utwardzenie powierzchni i miejsca parkingowe, nie
 wymagają decyzji o pozwoleniu na budowę oraz zgłoszenia - odrębne
 opracowanie.

- altana z grill'em murywanym
- ogrodzenie
- oświetlenie
- parking
- utwardzenie powierzchni
- wjazd na działkę

Niniejszym oświadczam, że projekt zagospodarowania terenu opracowano na
 kopii mapy do celów projektowych, która jest zgodna z oryginałem przyjętym
 z zasobów Państwowego Ośrodka Dokumentacji Geodezyjnej i Kartograficznej
 w Sępólnie Krajeńskim nr zgl. GN.6640.141.2021

Data wykonania: 12.02.2021 r.		branża budowlana	
Objekt:	Miejsce aktywności i rekreacji w miejscowości Dziechowo		
Treść opracowania:	projekt zagospodarowania terenu		
Inwestor:	Gmina Sępólno Krajeńskie, ul. T. Kościuszki 11, 89-400 Sępólno Krajeńskie	skala	1:500
Lokalizacja:	obręb 0001 Dziechowo, gm. Sępólno Kraj., dz. nr 105/5		
Projekt cz. budowlana	Krystyna Ruźniak GP-KZ 7342/165/93 WBPP-NB-7210/25/85		
Opracowała:	<i>[Signature]</i> 12.02.2021		