


KONSTRUKCJA NAWIERZCHNI NA POSZERZENIACH I ZATOCZE POSTOJOWEJ

Skala: 1:25		Tytuł rysunku PRZEKRÓJ KONSTR. NA POSZERZENIACH I ZATOCZE POSTOJOWEJ	
Projektant: mgr inż. Marek Pacholski <i>projekt uprwn. budowl.</i> <i>nr KUP/0129/PW/D/05 w sędziach drogowej w zakresie drogi</i>		Opracował: inż. Edwin Eckert	
Asystent projektanta mgr inż. Łotar Ziomek		Branża: Drogi Nr rys: 5.2	
Faza: PBW Data: 06.2008			

Przebudowa dr. gm. relacji Lutowo – Wiśniewa na odc. od km 0+000 do km 2+278,56 o dt. 2,27856 km na dz. o n – rach ewid.: 561, 590 i 672 – obręb geodezyjny Lutowo, oraz na dz. o n – rach ewid.: 7 i 47/1 – obręb geodezyjny Wiśniewa, gmina Sępólno Kraj., powiat sępoleński województwo kujawsko – pomorskie

TEMAT OPRACOWANIA

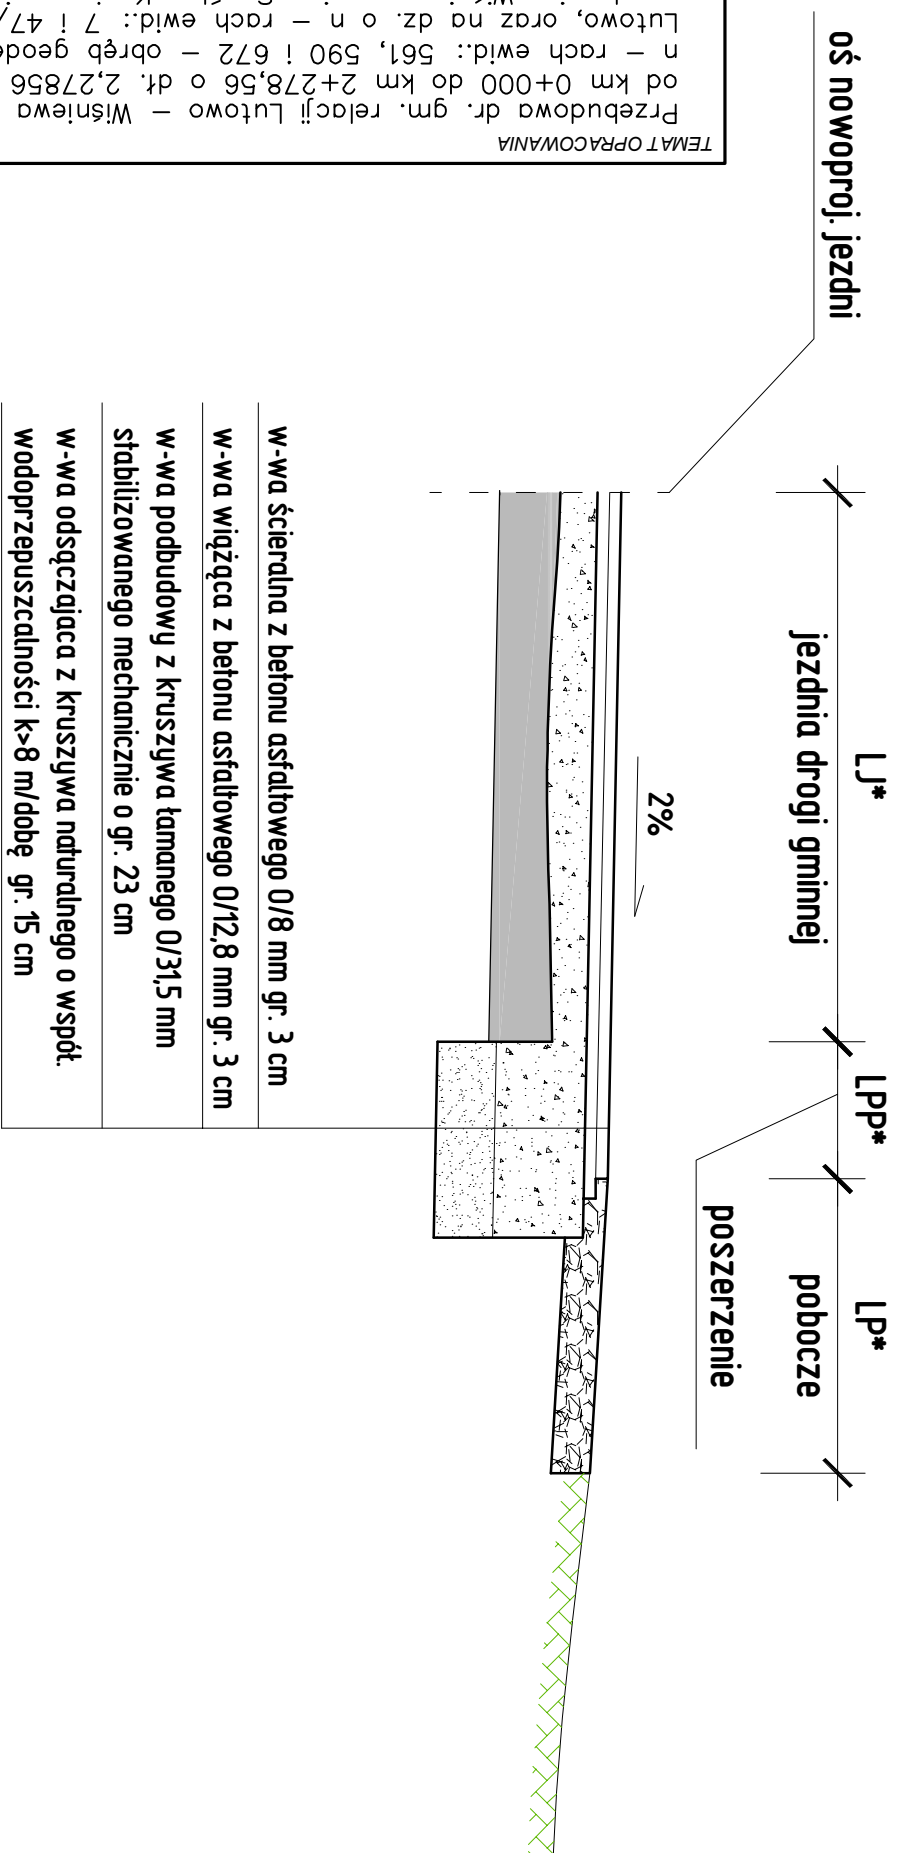

- w-wa ściernalna z betonu asfaltowego 0/8 mm gr. 3 cm
- w-wa wiążąca z betonu asfaltowego 0/12,8 mm gr. 3 cm
- w-wa podbudowy z kruszywa łamanego 0/31,5 mm stabilizowanego mechanicznie o gr. 23 cm
- w-wa odsączająca z kruszywa naturalnego o współ. wodoprzepuszczalności $k > 8$ m/dobę gr. 15 cm

POSZERZENIA

LPP* - szerokość poszerzeń wg tabeli "POSZERZENIA"