



DZIECHOWO

GM. SĘPÓLNO KRAJEŃSKIE

OBRĘB GEODEZYJNY DZIECHOWO

MIEJSCOWY PLAN ZAGOSPODAROWANIA PRZESTRZENNEGO TERENU POD ZABUDOWĘ REKREACYJNĄ DZIAŁKI NR 187/6 RYSUNEK PLANU

1:1000

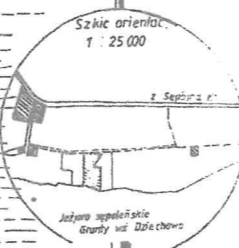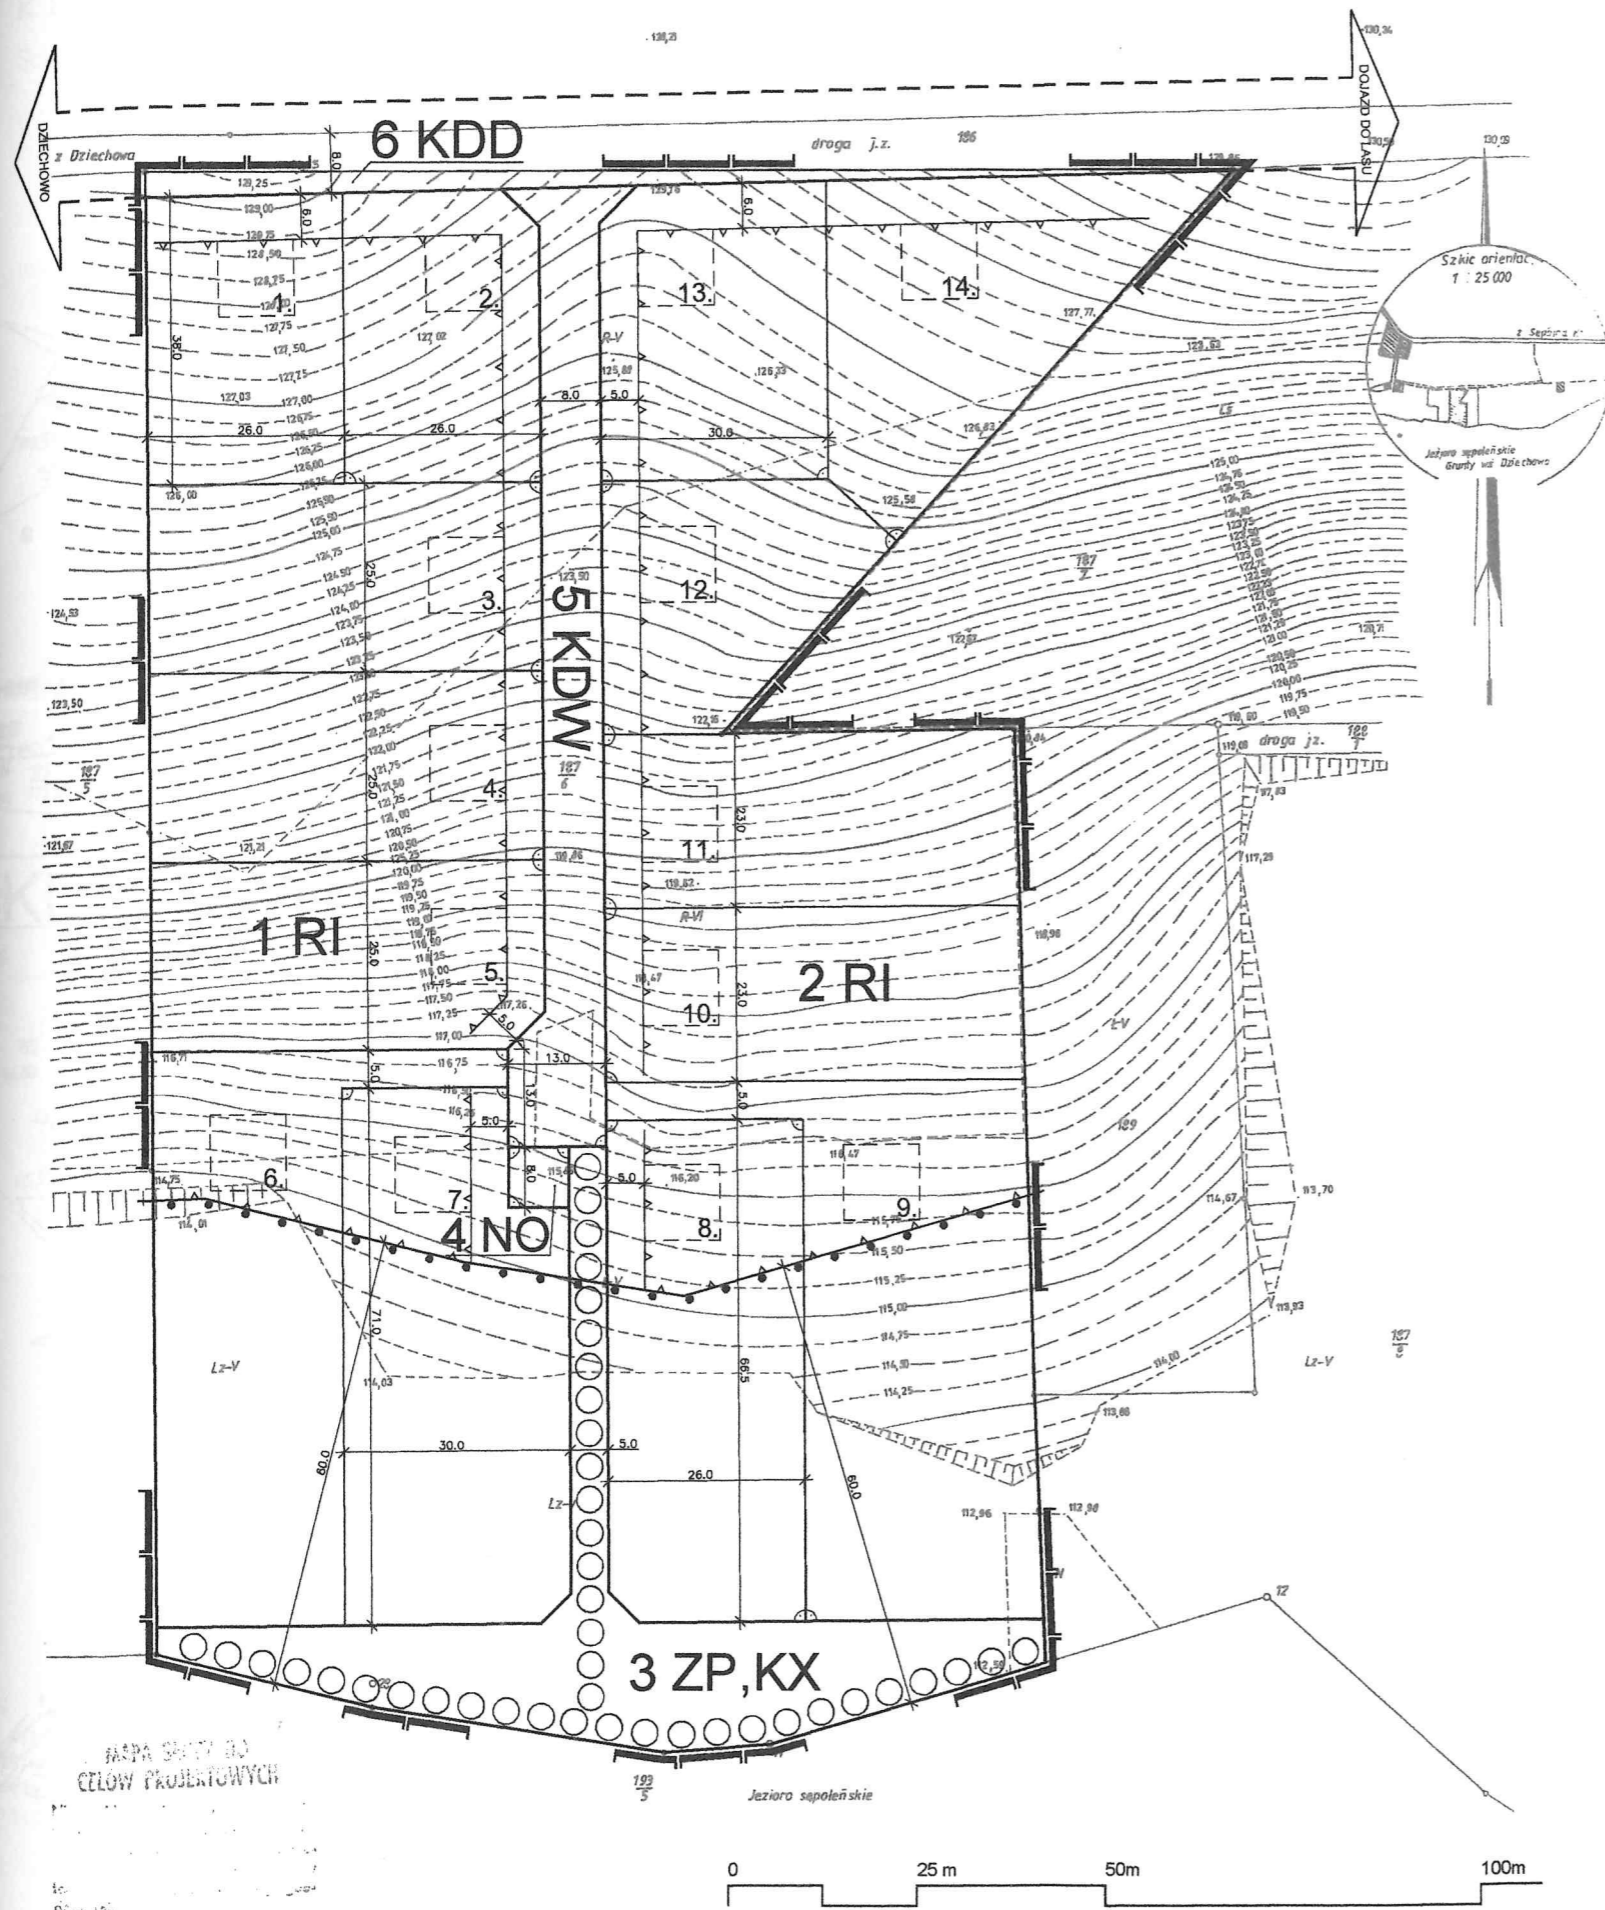

LEGENDA:

[Symbol]	GRANICA UCHWALENI PLANU
[Symbol]	LINE ROZGRANICZAJĄCE TERENY O RÓŻNYM SPOSÓBIE UŻYTKOWANIA - SIECIE OKREŚLONE
[Symbol]	LINE ROZGRANICZAJĄCE TERENY O RÓŻNYM SPOSÓBIE UŻYTKOWANIA - ORIENTACYJNE
[Symbol]	LINE PODZIAŁU WEWNĘTRZNEGO TERENÓW O TYM SAMYM SPOSÓBIE UŻYTKOWANIA - SIECIE OKREŚLONE
[Symbol]	GRANICA STREFY OCHRONNEJ WZDŁUŻ LINII BRZEGWIEJ JEZIORA SĘPOLEŃSKIEGO
[Symbol]	NIERZECZKA LINIA ZABUDOWY
[Symbol]	ORIENTACYJNE OBSZARY PROJEKTOWANYCH BUDYNKÓW REKREACJI INDYWIDUALNEJ Z WOLENYM NUMEREM DZIAŁKI
[Symbol]	TERENY ZABUDOWY REKREACJI INDYWIDUALNEJ
[Symbol]	TEREN ZIELENI I PRZEJŚCIE PIESZYCH
[Symbol]	TEREN URZĄDZENIA ODPROWADZANIA SCIEKÓW
[Symbol]	TEREN DROGI WEWNĘTRZNEJ (DOJAZDOWEJ)
[Symbol]	TEREN DROGI PUBLICZNEJ (DOJAZDOWEJ)
[Symbol]	PROJEKTOWANY KĄT PROSTY
[Symbol]	LINE WYMIAROWE

WYRYS ZE STUDIUM UWARUNKOWAŃ I KIERUNKÓW ZAGOSPODAROWANIA PRZESTRZENNEGO GMINY SĘPÓLNO KRAJEŃSKIE



UCHWALENIE
DO SPORZĄDZENIA PLANU PRZYSTĄPIONO W OPARCIU O UCHWAŁY RADY MIEJSKIEJ W SĘPÓLNE KRAJEŃSKIM NR XIII/115/2003 Z DNIA 10.10.2003 R. I NR XV/146/2003 Z DNIA 29.12.2003 R. PROJEKT PLANU ZOSTAŁ WYŁOŻONY DO PUBLICZNEGO WGLĄDU WRAZ Z PROGNOZĄ ODDZIAŁYWANIA NA ŚRODOWISKO W DNIACH OD 11.10.2004 R. DO 02.11.2004 R. W URZĘDZIE MIEJSKIM W KAMIENIU KRAJEŃSKIM
PLAN ZOSTAŁ UCHWAŁONY UCHWAŁĄ RADY MIEJSKIEJ W SĘPÓLNE KRAJEŃSKIM NR XXVII/238/05 Z DNIA 27.01.2005 R. OPUBLIKOWANA W DZIENNIKU URZĘDOWYM WOJEWÓDZTWA KUJAWSKO - POMORSKIEGO NR , POZ. , Z DNIA

Pracownia Projektowa Osuch
Marzena i Gustaw Osuch
89-600 CHOJNICE
ul. 3-go Maja 2/1, Tel./Fax (052) 3900246
P 555-117-39-74 P-09 5549111

ZESPÓŁ AUTORSKI:
PROJEKTANT:
mgr inż. Marzena Osuch
wpisana na listę członków Północnej Okręgowej Izby Urbanistów pod nr G-063/2002

ASYSTENT PROJ.:
mgr inż. Gustaw Osuch
PROGNOZA ODDZIAŁ. NA ŚROD.:
mgr Tomasz Kamiński
PROGNOZA SKUTKÓW FINANS.:
mgr Maria Skinder
KONCEPCJA ELEKTROENERG.:
inż. Zofia Olechnowicz

mgr inż. Marzena Osuch
uprawniona przez Min. GP i B
w zakresie projektowania
w planowaniu przestrzennym
nr ewid. 1287/92

ORGAN SPORZĄDZAJĄCY PLAN: BURMISTRZ SĘPÓLNA KRAJEŃSKIEGO

Załącznik Nr 1
do uchwały Nr XXVII/234/05
Rady Miejskiej w Sępólnie Krajeńskim
z dnia 27 stycznia 2005 roku

MAPA SYTUACJI DO
CELOW PROJEKTOWYCH

wojew: kujawsko-pomorskie
powiat: sępoleński
gmina: Sępólno Kr.

obręb : DZIECHOWO

Mapa syt-wysokosciowa
1:500

Mapę wykonano ręcznie 24.07.2001.
przez: OPSK-Pracownia Terenowa
w Sępólnie Kr.

ark. mapy 1.
działka : 187/6

OKRĘGOWE PRZEDSIĘWSTWIE
Geodezyjno-Kartograficzne
Spółka z o.o.
Pacemka w 88-400 Sępólno Kr.
ul. Katowicki 11. tel. 98-52-14

Biuro Powiatowe
w Sępólnie Kr.
Wydział Geodezji Kartografii
i Niepewności
Powiatowy Ośrodek Dokumentacji
Geodezyjnej i Kartograficznej

Kierownik
Pracowni Projektowej
Marja Rembalska

Kierownik Wydziału Geodezji
Kartografii i Niawchomości
inż. Zofia Olechnowicz

mgr inż. Zofia Olechnowicz