


Załącznik Nr 2
do uchwały Rady Miejskiej w Sepólnie Kraj.
Nr 111/217/04 z dnia 21 października 20004.

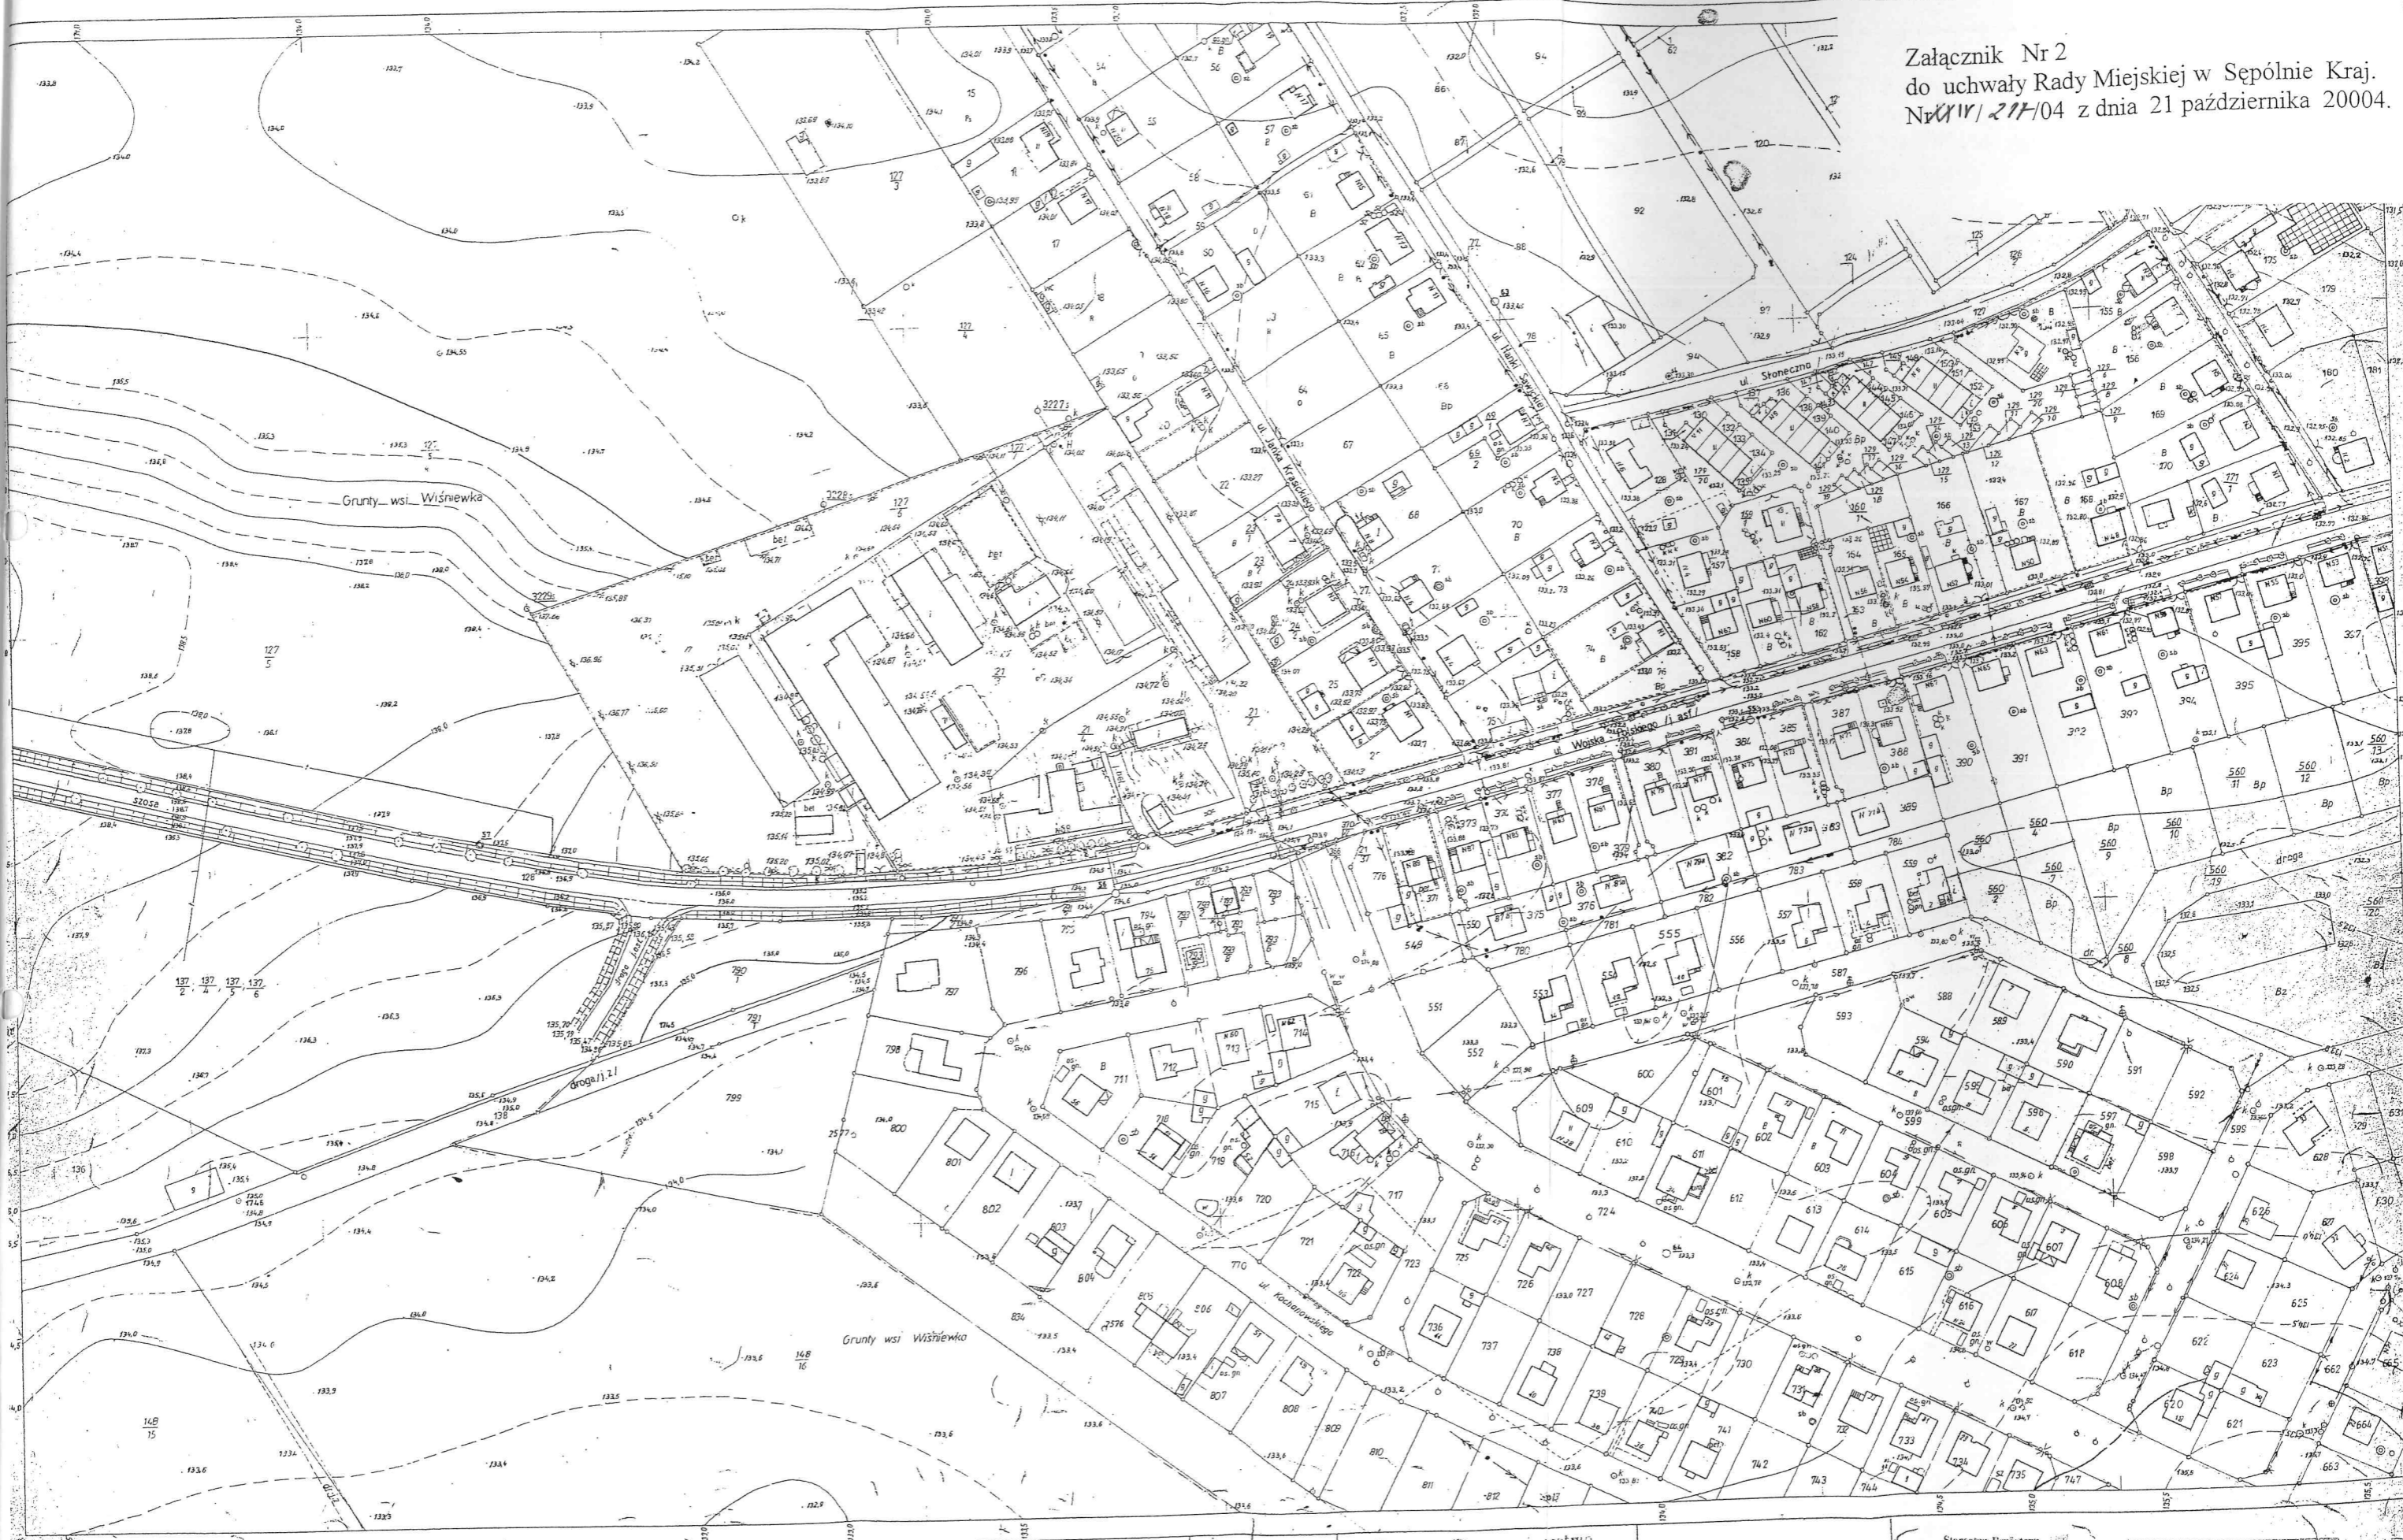

344.134.053

Mapa zasadnicza 1:1000

1. Osnowa: układ „1965”, poligonizacja III kl., niwelacja techn. III kl., poziom odniesienia - Amsterdam
Poznańskie Okręgowe Przedsiębiorstwo Miejskie Wydział w Bydgoszczy r.1962

134.042	134.051	134.052
134.044	134.053	134.054

Starostwo Powiatowe
w Sepólnie Kraj.
Wydział Geodezji Kartografii
i Nieruchomości
Powiatowy Ośrodek Dokumentacji
Geodezycznej i Kartograficznej

Wydruk do celów opiniodawczych

Kierownik Wydziału Geodezji
Kartografii i Nieruchomości

Bydgoszcz, 9 04 95