


MAPA SYTUACYJNO - WYSOKOŚCIOWA

Skala 1 : 1000

Działka nr 199/2 Obręb : Lutówko Karta mapy 2

Właściciel : NICKEL Jerzy s. Klemensa i Haliny K.W. 5206

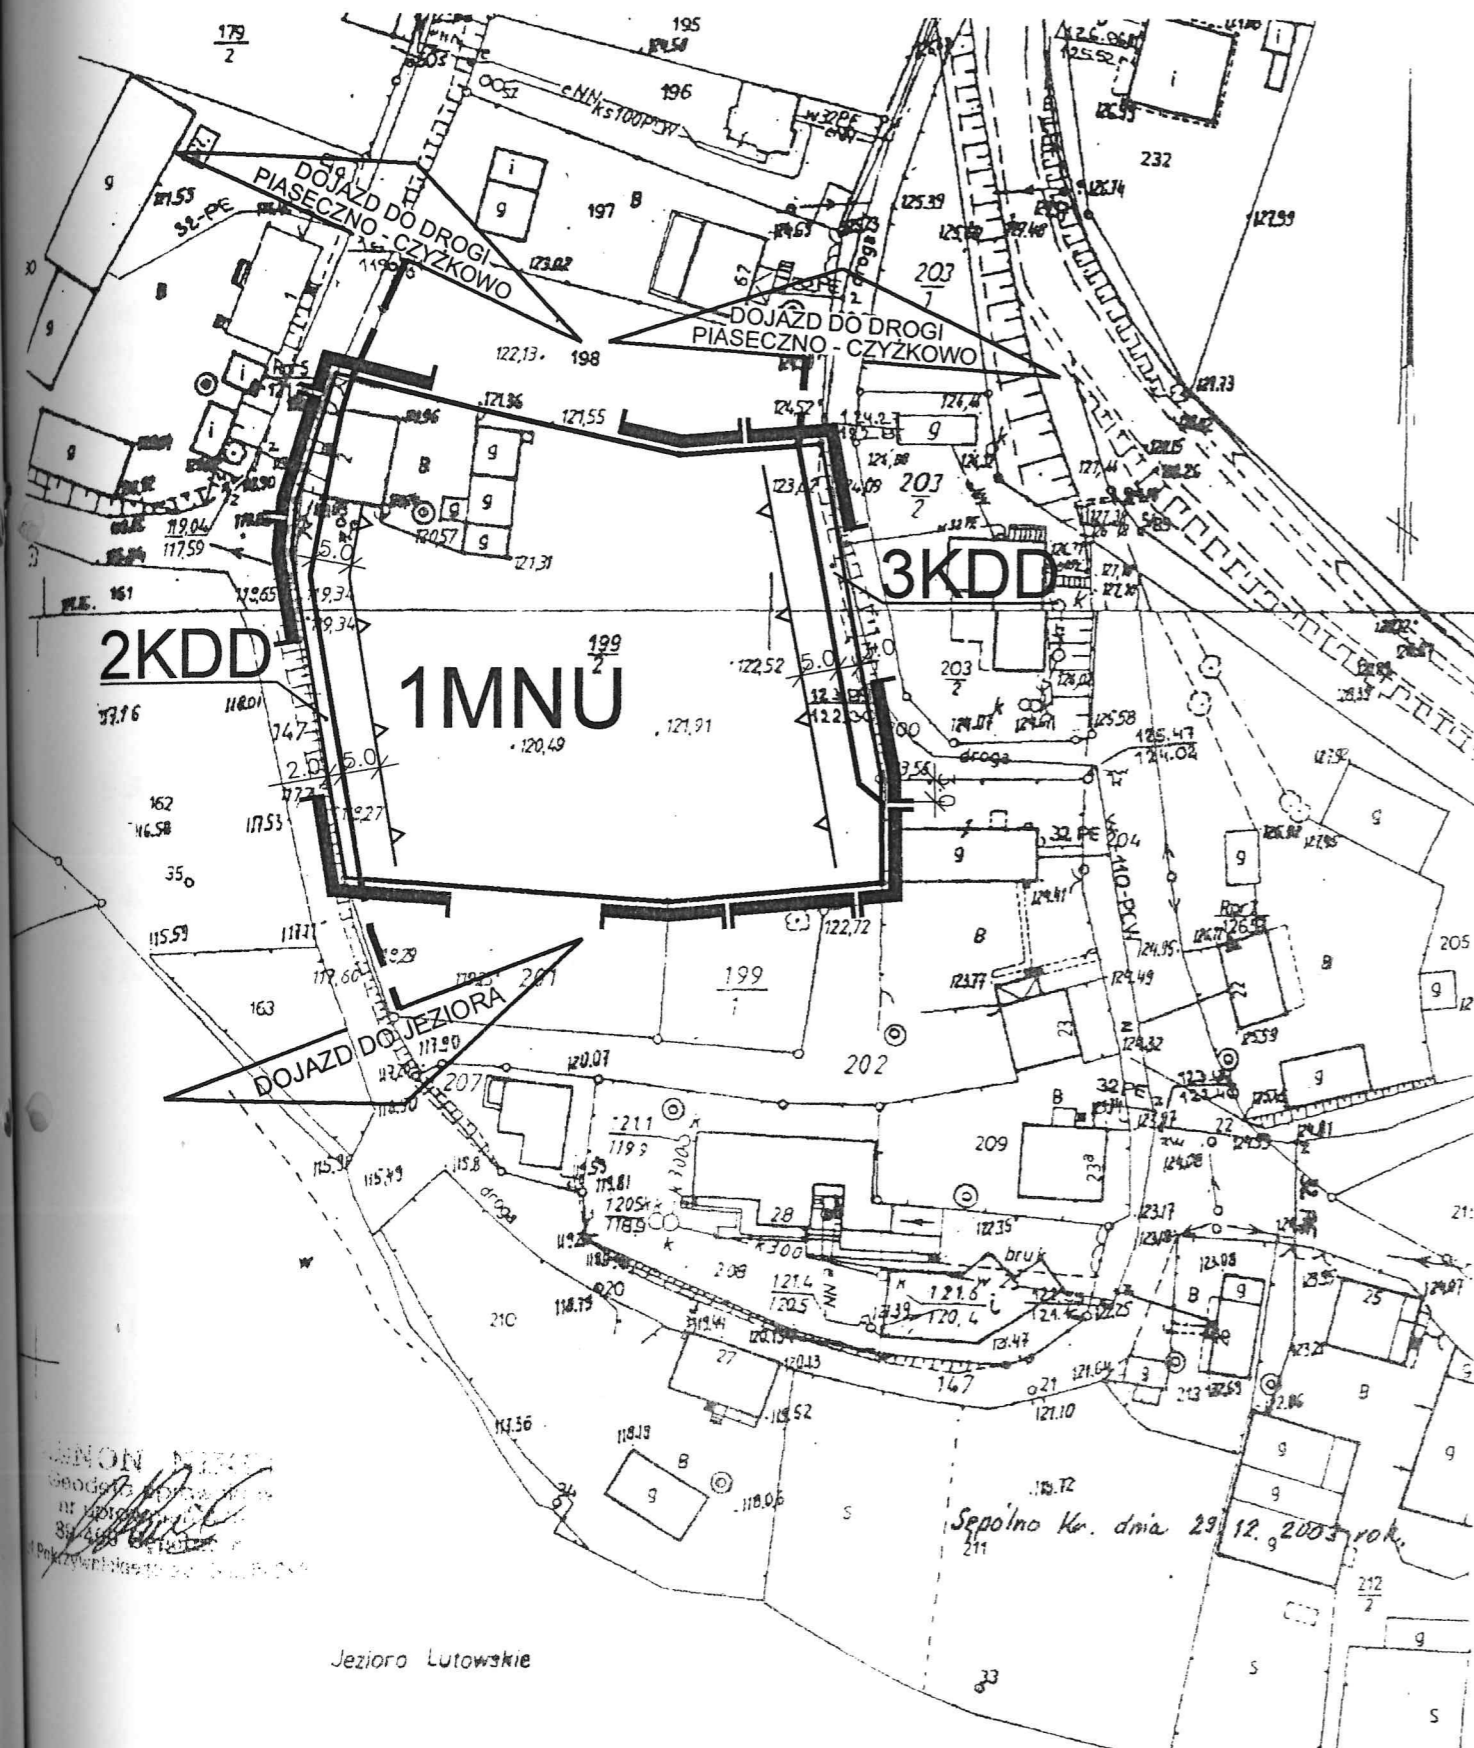

Jezioro Lutowskie

0 50 m 100m

ORGAN SPORZĄDZAJĄCY PLAN: BURMISTRZ SĘPÓLNA KRAJEŃSKIEGO

LUTÓWKO

GM. SĘPÓLNO KRAJEŃSKIE OBREB GEODEZYJNY LUTÓWKO

MIEJSCOWY PLAN ZAGOSPODAROWANIA PRZESTRZENNEGO TERENU POD ZABUDOWĘ MIESZKANIOWĄ I USŁUGI DZIAŁKI NR 199/2 RYSUNEK PLANU


1:1000

LEGENDA:

	GRANICA UCHWALENIA PLANU
	LINIE ROZGRANICZAJĄCE TERENY O RÓŻNYM SPOSOBIE UŻYTKOWANIA - ŚCIŚLE OKREŚLONE
	LINIE ROZGRANICZAJĄCE TERENY O RÓŻNYM SPOSOBIE UŻYTKOWANIA - ORIENTACYJNE
	LINIE PODZIAŁU WĘWĘTRZNEGO TERENÓW O TYM SAMYM SPOSOBIE UŻYTKOWANIA - ŚCIŚLE OKREŚLONE
	NIEPRZEKRACZALNA LINIA ZABUDOWY
	MNU
	KDD
	11.0
	TEREN ZABUDOWY MIESZKANIOWEJ JEDNORODZINNEJ I USŁUG
	TEREN DROGI DOJAZDOWEJ
	LINIE WYMIAROWE

WYRYS ZE STUDYUM

UWARUNKOWAŃ I KIERUNKÓW ZAGOSPODAROWANIA PRZESTRZENNEGO GMINY SĘPÓLNO KRAJEŃSKIE

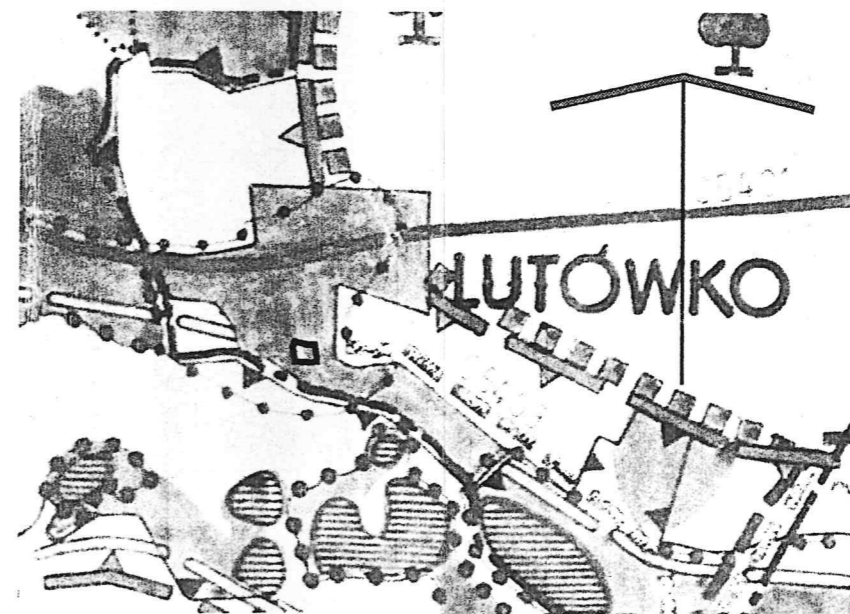

	TERENY ISTNIEJĄCEGO I PROJEKTOWANEGO ZAINWESTOWANIA
	GRANICA OBSZARU OBJĘTEGO PLANEM MIEJSCOWYM

UCHWALENIE

DO SPORZĄDZENIA PLANU PRZYSTĄPIONO W OPARCIU O UCHWAŁY RADY MIEJSKIEJ W SĘPÓLNI KRAJEŃSKIM NR XII/115/2003 Z DNIA 10.10.2003 R. I NR XV/146/2003 Z DNIA 29.12.2003 R. PROJEKT PLANU ZOSTAŁ WYŁOŻONY DO PUBLICZNEGO WGLĄDU WRAZ Z PROGNOZĄ ODDZIAŁYWANIA NA ŚRODOWISKO W DNIACH OD 11.10.2004 R. DO 02.11.2004 R. W URZĘDZIE MIEJSKIM W KAMIENIU KRAJEŃSKIM

PLAN ZOSTAŁ UCHWAŁONY UCHWAŁĄ RADY MIEJSKIEJ W SĘPÓLNI KRAJEŃSKIM NR XXVII/236/05 Z DNIA 27.01.2005 R. OPUBLIKOWANA W DZIENNIKU URZĘDOWYM WOJEWÓDZTWA KUJAWSKO - POMORSKIEGO NR , POZ. , Z DNIA

ZESPÓŁ AUTORSKI:

PROJEKTANT:
mgr inż. Marzena Osuch
wpisana na listę członków Północnej Okręgowej Izby Urbanistów pod nr G-053/2002

ASYSTENT PROJ.:
mgr inż. Gustaw Osuch
PROGNOZA ODDZIAŁ. NA ŚROD.:
mgr Tomasz Kamiński
PROGNOZA SKUTKÓW FINANS.:
mgr Maria Skinder
KONCEPCJA ELEKTROENERG.:
inż. Zofia Olechnowicz

Załącznik Nr 2

do uchwały Nr XXVII/234/05
Rady Miejskiej w Sępólnie Krajeńskim
z dnia 27 stycznia 2005 roku