


Mapa zasadnicza . Skala 1:1000.

Ark.m.344.134.051.

USŁUGI GEODEZYJNE
Jarosław Fabiański
NIP 550-116-85-03
Zbyszko 106 159
tel. 11 732 22 22

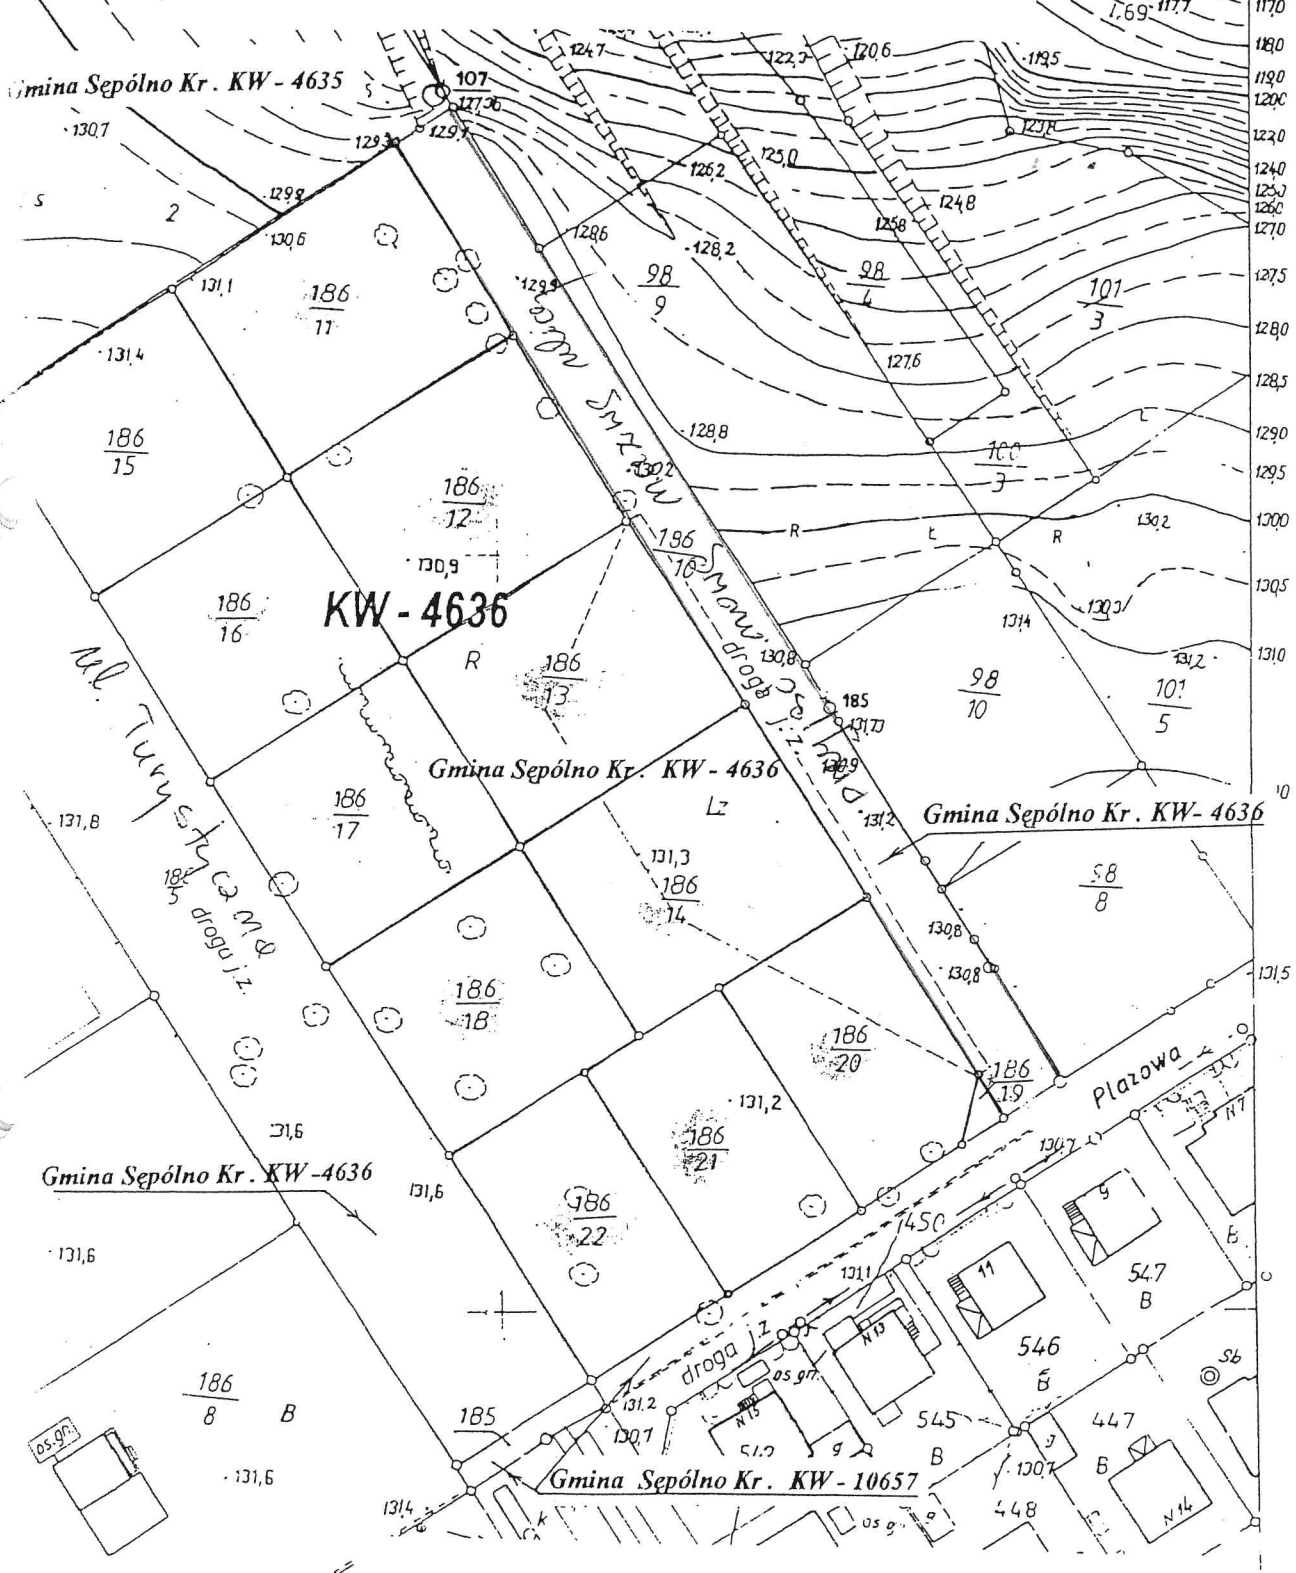

Projekt podziału opracował dn.2001-11-07
geodeta Jarosław Fabia.

Sporządzono Sepólno Kraj.dn.2001-11-07

JAROSŁAW FABIA
Geodeta
Zbyszko 106 tel. 885 11 44