


USŁUGI GEODEZYJNE
Jarosław Fabia
NIP 527-116-85-03
Zboże 12, 89-400 Sępólno
Świdaw. Nr. 377
tel. (052) 388-22-21

MAPA SYTUACYJNO-WYSOKOŚCIOWA

344.143.214

1:1000

Wojew: kujawsko-pomorskie
Gmina: Sępólno Kr
Obręb: Świdwie

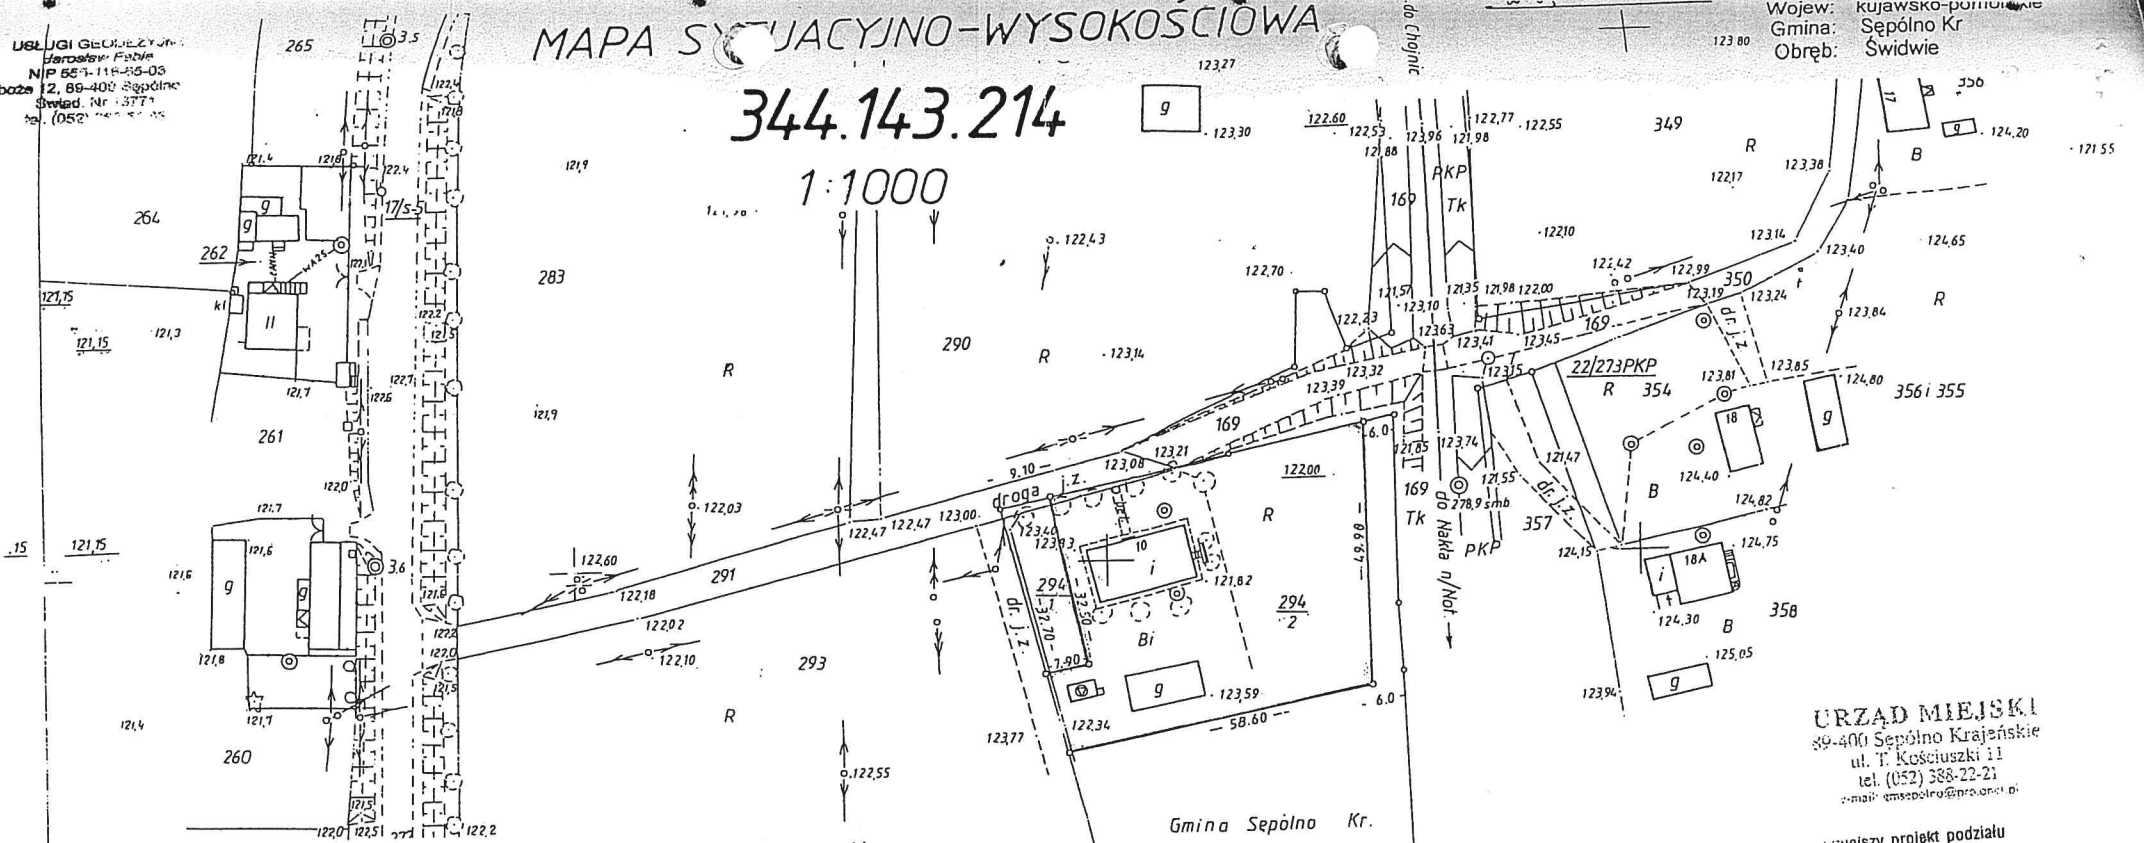

Wojew: kujawsko-pomorskie
Gmina: Sępólno Kr
Obręb: Świdwie

Gmina Sępólno Kr.

URZĄD MIEJSKI
59-400 Sępólno Krajeńskie
ul. T. Kościuszki 11
tel. (052) 388-22-21
e-mail: umsepolno@poczta.onet.pl

Niniejszy projekt podziału
nieruchomości został zatwierdzony
decyzją Burmistrza Sępólna Kraja
z dnia 06.06.2007 nr. 27/2007/11/00

PROJEKT PODZIAŁU NIERUCHOMOŚCI - KW-15595

położonej w: Świdwiu.....
właściciel: GMINA SĘPÓLNO KR.....

Stary stan				Nowy stan										
Numer				Rodzaj użytków, bud.	Pow.		Położenie	Numer				Rodzaj użytków, bud.	Pow.	
księgi wiecz.	ark. mapy	rej. grunt.	działki (parceli)		ha	a		księgi wiecz.	ark. mapy	rej. grunt.	działki (parceli)		ha	a
15595	4	207	294		1	2600	Świdwie	15595	4	207	294/1		0	0280
								15595	4	207	294/2		0	2842
								15595	4	207	294/3		0	9478
								RAZEM				1	2600	

Wykonano w 5 egzemplarzach
Zamówienie Nr 27/2000

Sporządził: _____ Sprawdził: _____
geodeta Jarosław Fabia

Fabia

Sępólno Kr., dnia 29.05.2007
(miejscowość)

Uwaga:
Nowa granica i numery działek
(parceli) powstałych w wyniku
podziału oznaczono kolorem
czerwonym.