


Załącznik Nr 1
 do uchwały Nr *XI/113/2003*
 Rady Miejskiej w Sępólnie Kraj.
 z dnia *10.08.2003* r.

MIEJSCOWY PLAN ZAGOSPODAROWANIA PRZESTRZENNEGO
 TERENU POD ZABUDOWĘ MIESZKANIOWĄ I USŁUGI
 PRZY UL. CHOJNICKIEJ W SĘPÓLNIE KRAJ.

SKALA 1:1000
 0 10 20 30 40 50

Rysunek pomniejszony

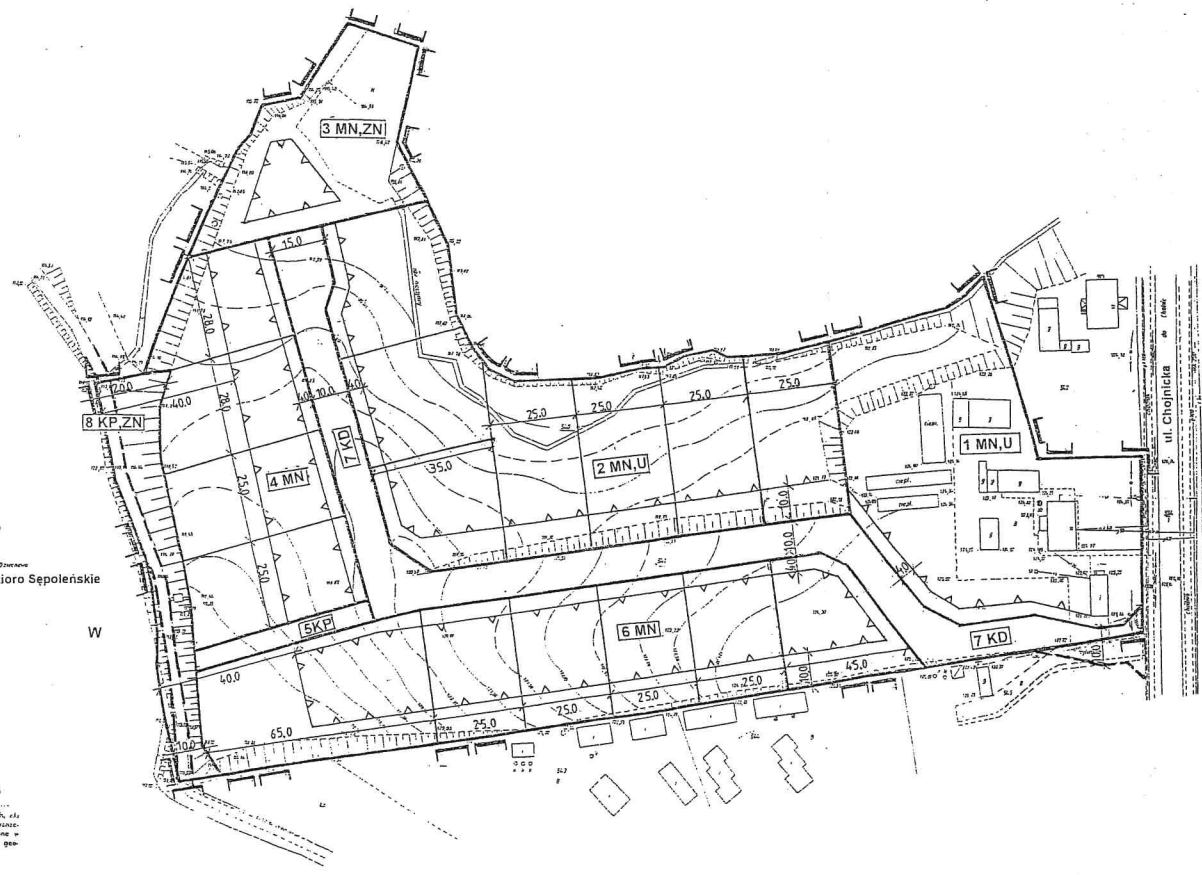

OZNACZENIA

	GRANICA OPRACOWANIA I UCHWALENIA PLANU
	LINE ROZGRANICZAJĄCE TERENY O RÓŻNYCH ZASADACH ZAGOSPODAROWANIA - OBYWIAZUJĄCE I POSTULOWANE
	LINE ROZGRANICZAJĄCE TERENY O TYCH SAMYCH ZASADACH ZAGOSPODAROWANIA - OBYWIAZUJĄCE
	NIEPRZEKACZALNE LINE ZABUDOWY
	LINE WYMIAROWE
	ZABUDOWA MIESZKANIOWA
	ZABUDOWA MIESZKANIOWA Z USŁUGAMI
	ZABUDOWA MIESZKANIOWA Z ZIELENIĄ URZĄDZONĄ
	DROGA DOJAZDOWA
	CIĄG PIESZY
	CIĄG PIESZY Z ZIELENIĄ URZĄDZONĄ
	WODY

ul. Prosta
 ul. Ciepłownicza
 ul. Chojnicka
 Jezioro Sępoleńskie
 W

MAPA SŁUŻY DO
 CELOWYCH PROJEKTOWYCH
 WYKONANIA WZGLĘDNYCH
 WYMIARÓW, KĄTÓW I INNYCH
 DANYCH TECHNICZNYCH
 WYKONANYCH W CELACH
 INWENIARYJNYCH GOSPODARSTWA
 KRAJOWEGO

woj. kujawsko-pomorskie
 powiat: sępoleński
 gmina: Sępólno Kr.
 obręb: 1 - SĘPÓLNO KR.



MAPA SITUACyjNO-WYSOKOŚCIOWA
 1:1000

Wzrost inżyniera: ...
 Data: ...

Wzrost inżyniera: ...
 Data: ...

Wzrost inżyniera: ...
 Data: ...

Wzrost inżyniera: ...
 Data: ...


SPORZADZAJĄCY PLAN
 BURMISTRZ SĘPÓLNA KRAJ.

ZMIANA MIEJSCOWEGO PLANU OGÓLNEGO
ZAGOSPODAROWANIA PRZESTRZENNEGO
MIASTA SĘPÓLNA KRAJ.

Załącznik Nr 2
do uchwały Nr XIII/113/2003,
Rady Miejskiej w Sępólnie Kraj.
z dnia 10.5.2003

Skala 1:5 000

Uchwała Nr 39/VI/92 Rady Miejskiej w Sępólnie Kraj. z dnia 30.12.1992 r.
- Dz. Urz. Woj. Bydg. Nr 5 poz. 70 z 1993 r. - z późn. zm.

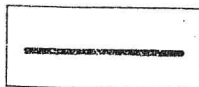

TEREN OBJĘTY PLANEM MIEJSCOWYM
SYMBOL PLANU - A 53a MN,U

SPORZĄDZAJĄCY PLAN - BURMISTRZ SĘPÓLNA KRAJ.