


Wydział Geodezji
 Terenów Rolnych
 w P. 2003/2
 ul. Piłsudskiego 10
 85-001 Bydgoszcz
 tel. (52) 253-22-72
 fax (52) 253-22-73

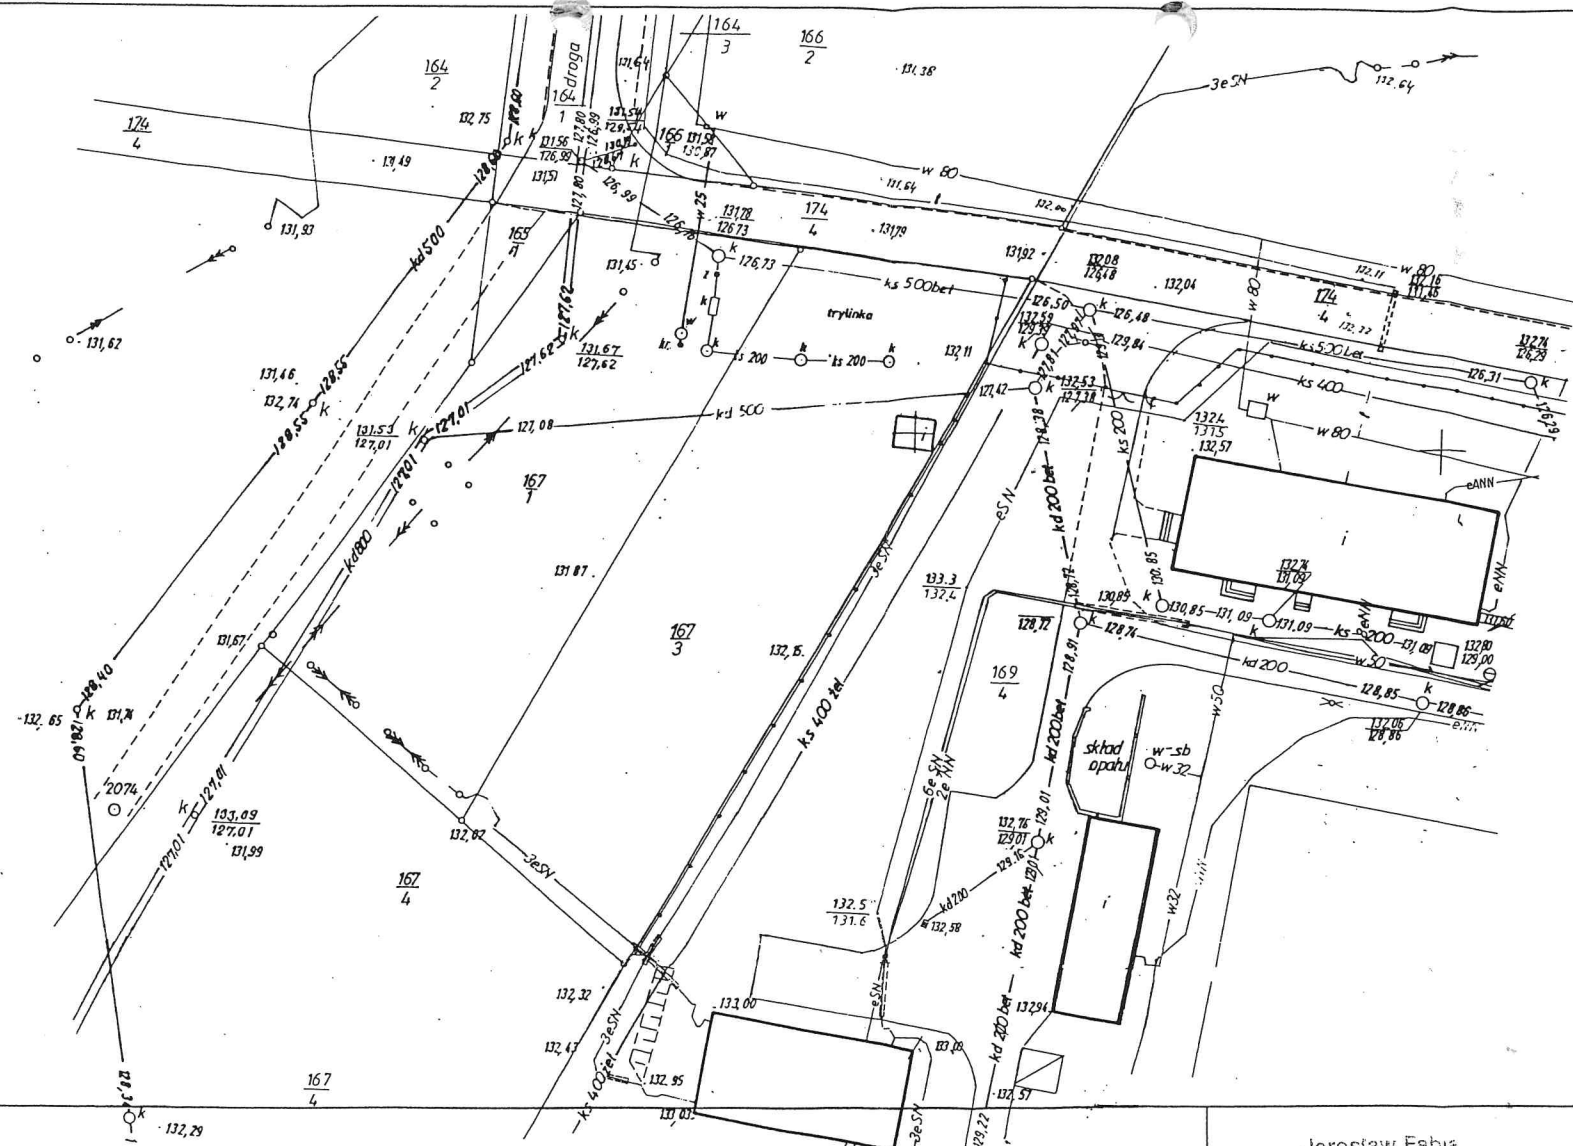

województwo : kujawsko-pomorskie
 gmina : Sępólno Krajeńskie
 powiat : sępoleński
 obręb : SIKORZ

Mapa sytuacyjno-wysokościowa
 do celów projektowych
 skala 1: 500

Nr ark.m.344.143.014.3
 Nr działki 167/1 , 167/3

Jarosław Fabia
 GEODETA
 Skiał. Nr 1877:
 Kierownik roboty geodeta Jarosław Fabia
 L.dz.ewid.pom. 798 / 2003
 Nr kś.rob.121/2003
 Sępólno Krajeńskie dn.2003-12-09

[Handwritten signature]
 10.12.2003