


Załącznik Nr 1
do uchwały Rady Miejskiej w Sępólnie Kraj.
Nr XXIII/107/04 z dnia 2 września 2004r.

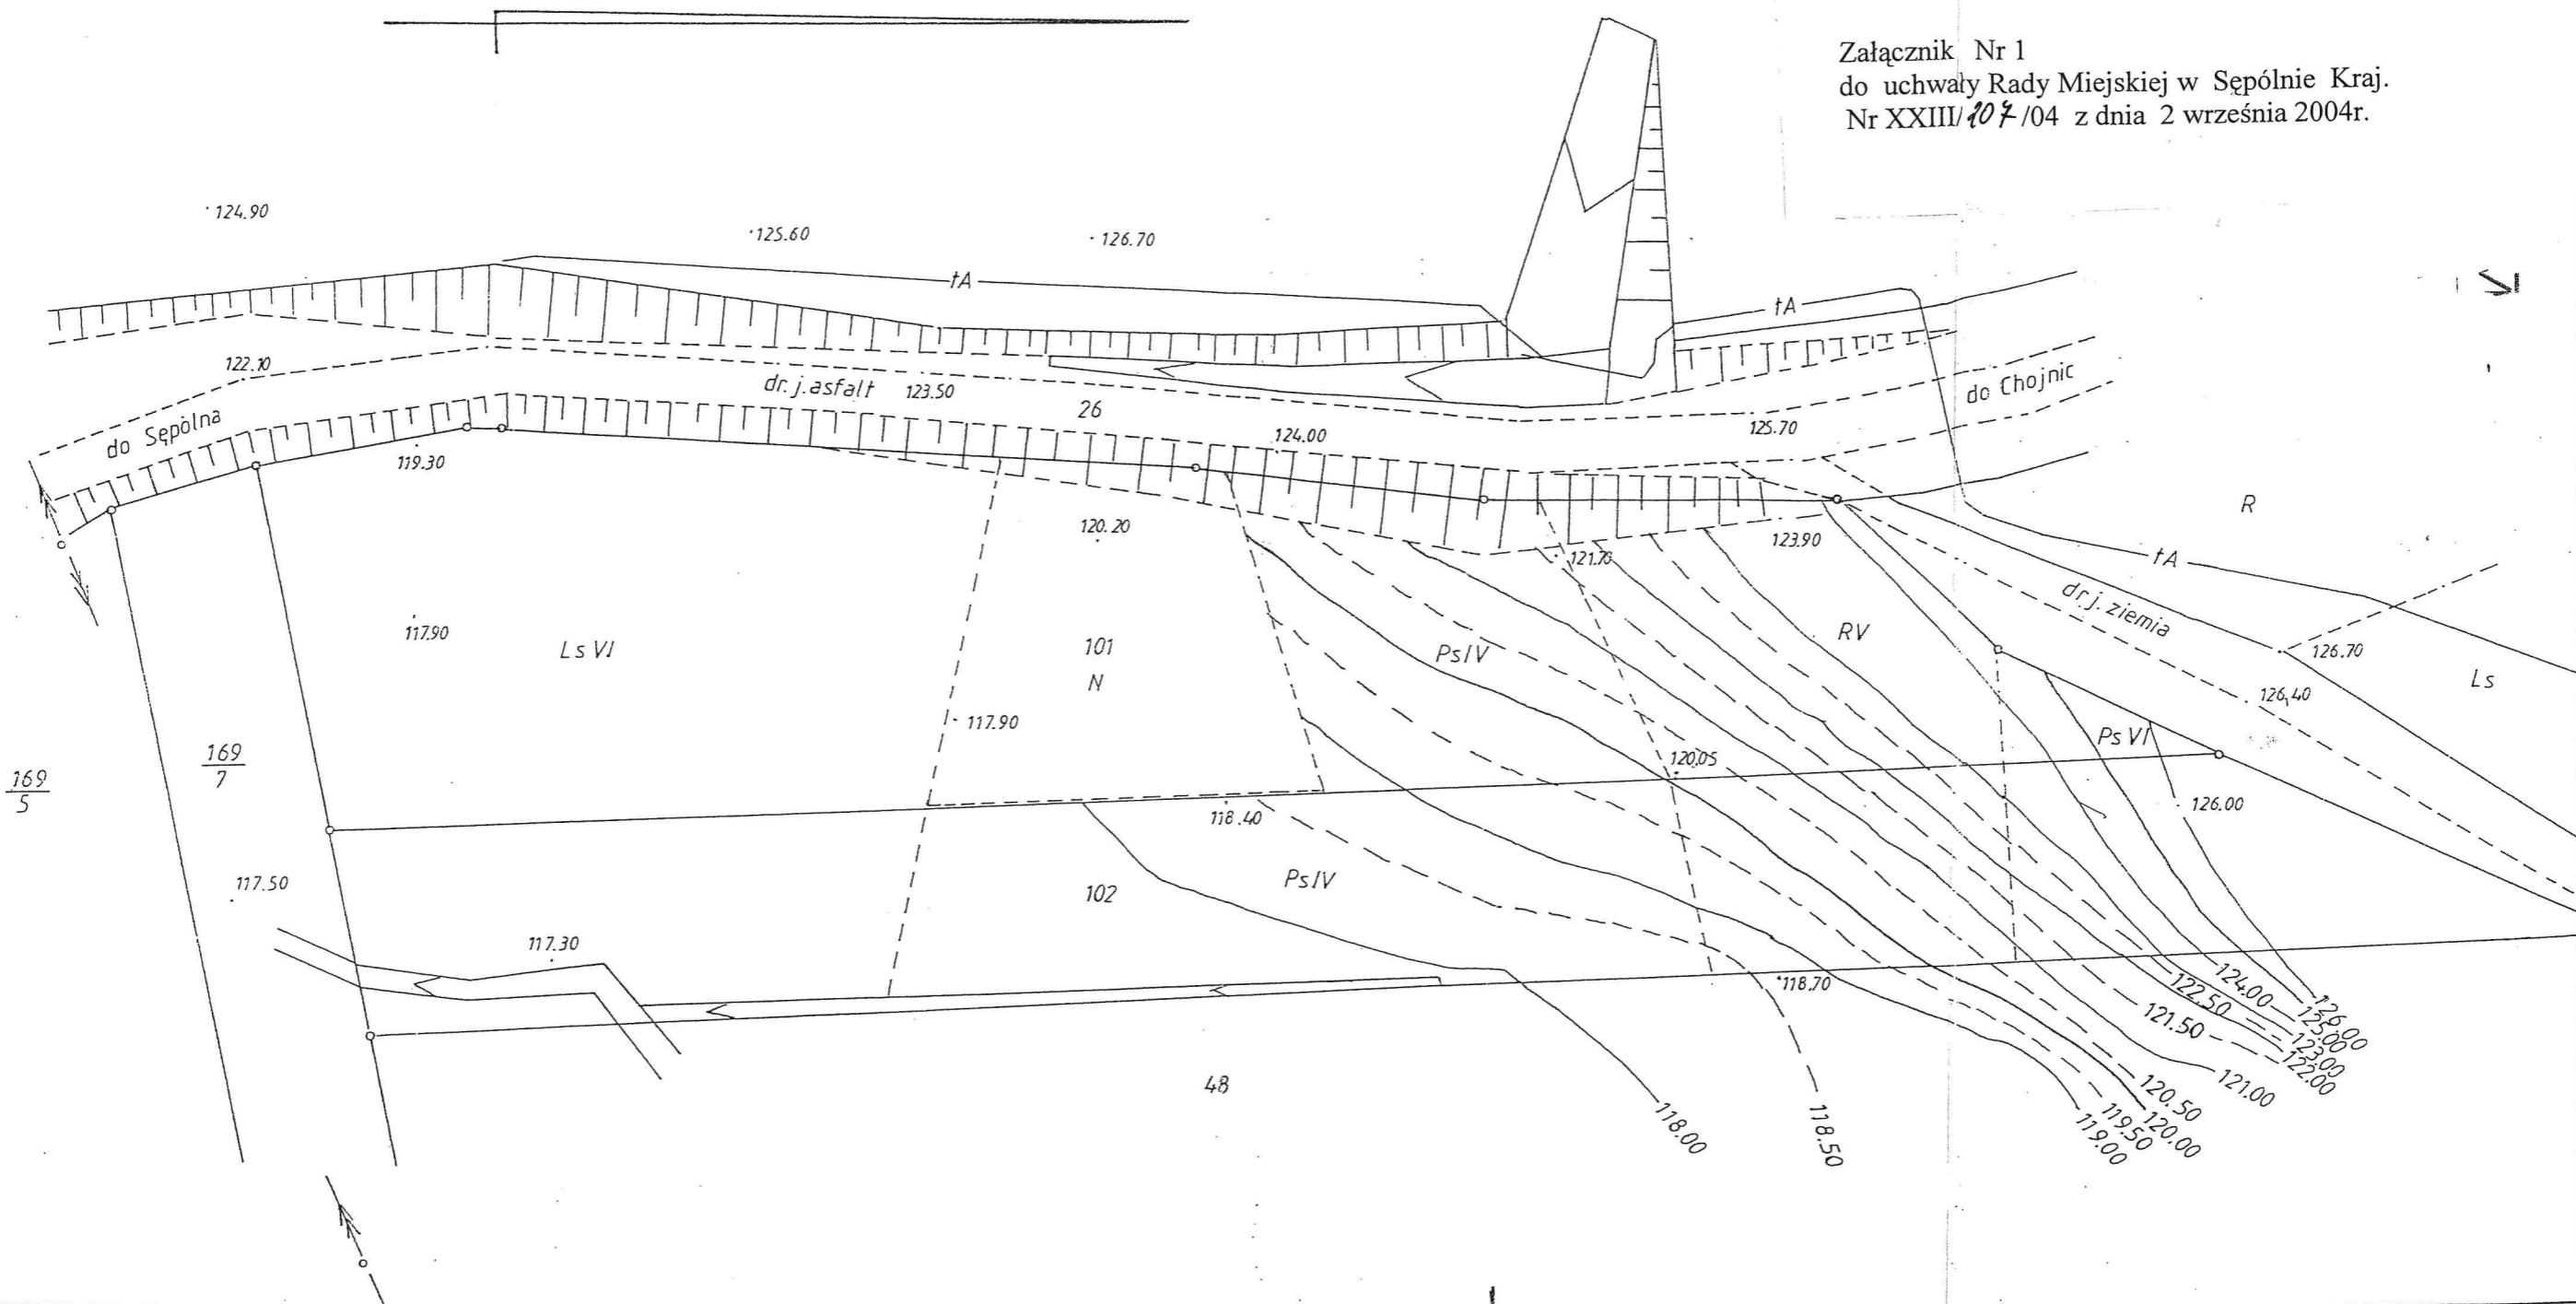

województwo : kujawsko-pomorskie
 gmina : Sępólno Krajeńskie
 powiat : sępoleński
 obręb : Piaseczno

Mapa sytuacyjno-wysokościowa
 do celów projektowych
 skala 1:1000

Nr arkusza mapy 1
 Nr działki 101

USŁUGI GEODEZYJNE GRZEGORZ HYS
 GEODETA
 Grzegorz Hys
 Kierownik roboty
 Starostwo Powiatowe
 w Sępólnie Kraj.
 Wydział Geodezji Kartografii
 i Nieruchomości
 Powiatowy Ośrodek Dokumentacji
 Inspektor
 Hanna Nikiel
 L.dz.ewid.pom. 656/2002
 Nr ks.rob.60/2002
 Sępólno Krajeńskie 27.02.2003 r.