


MIEJSOWY PLAN PRZESTRZENNY DZIAŁKI NR 89 87 W SIKORZU, GMINA SEPOLNO KRAJENSKIE SKALA 1:1000

ZALACZNIK NR 1
DO UCHWALY NR 118/06
RADY MIEJSKIEJ
W SEPOLNIE KRAJENSKIM
Z DNIA 20 LUTY 2006

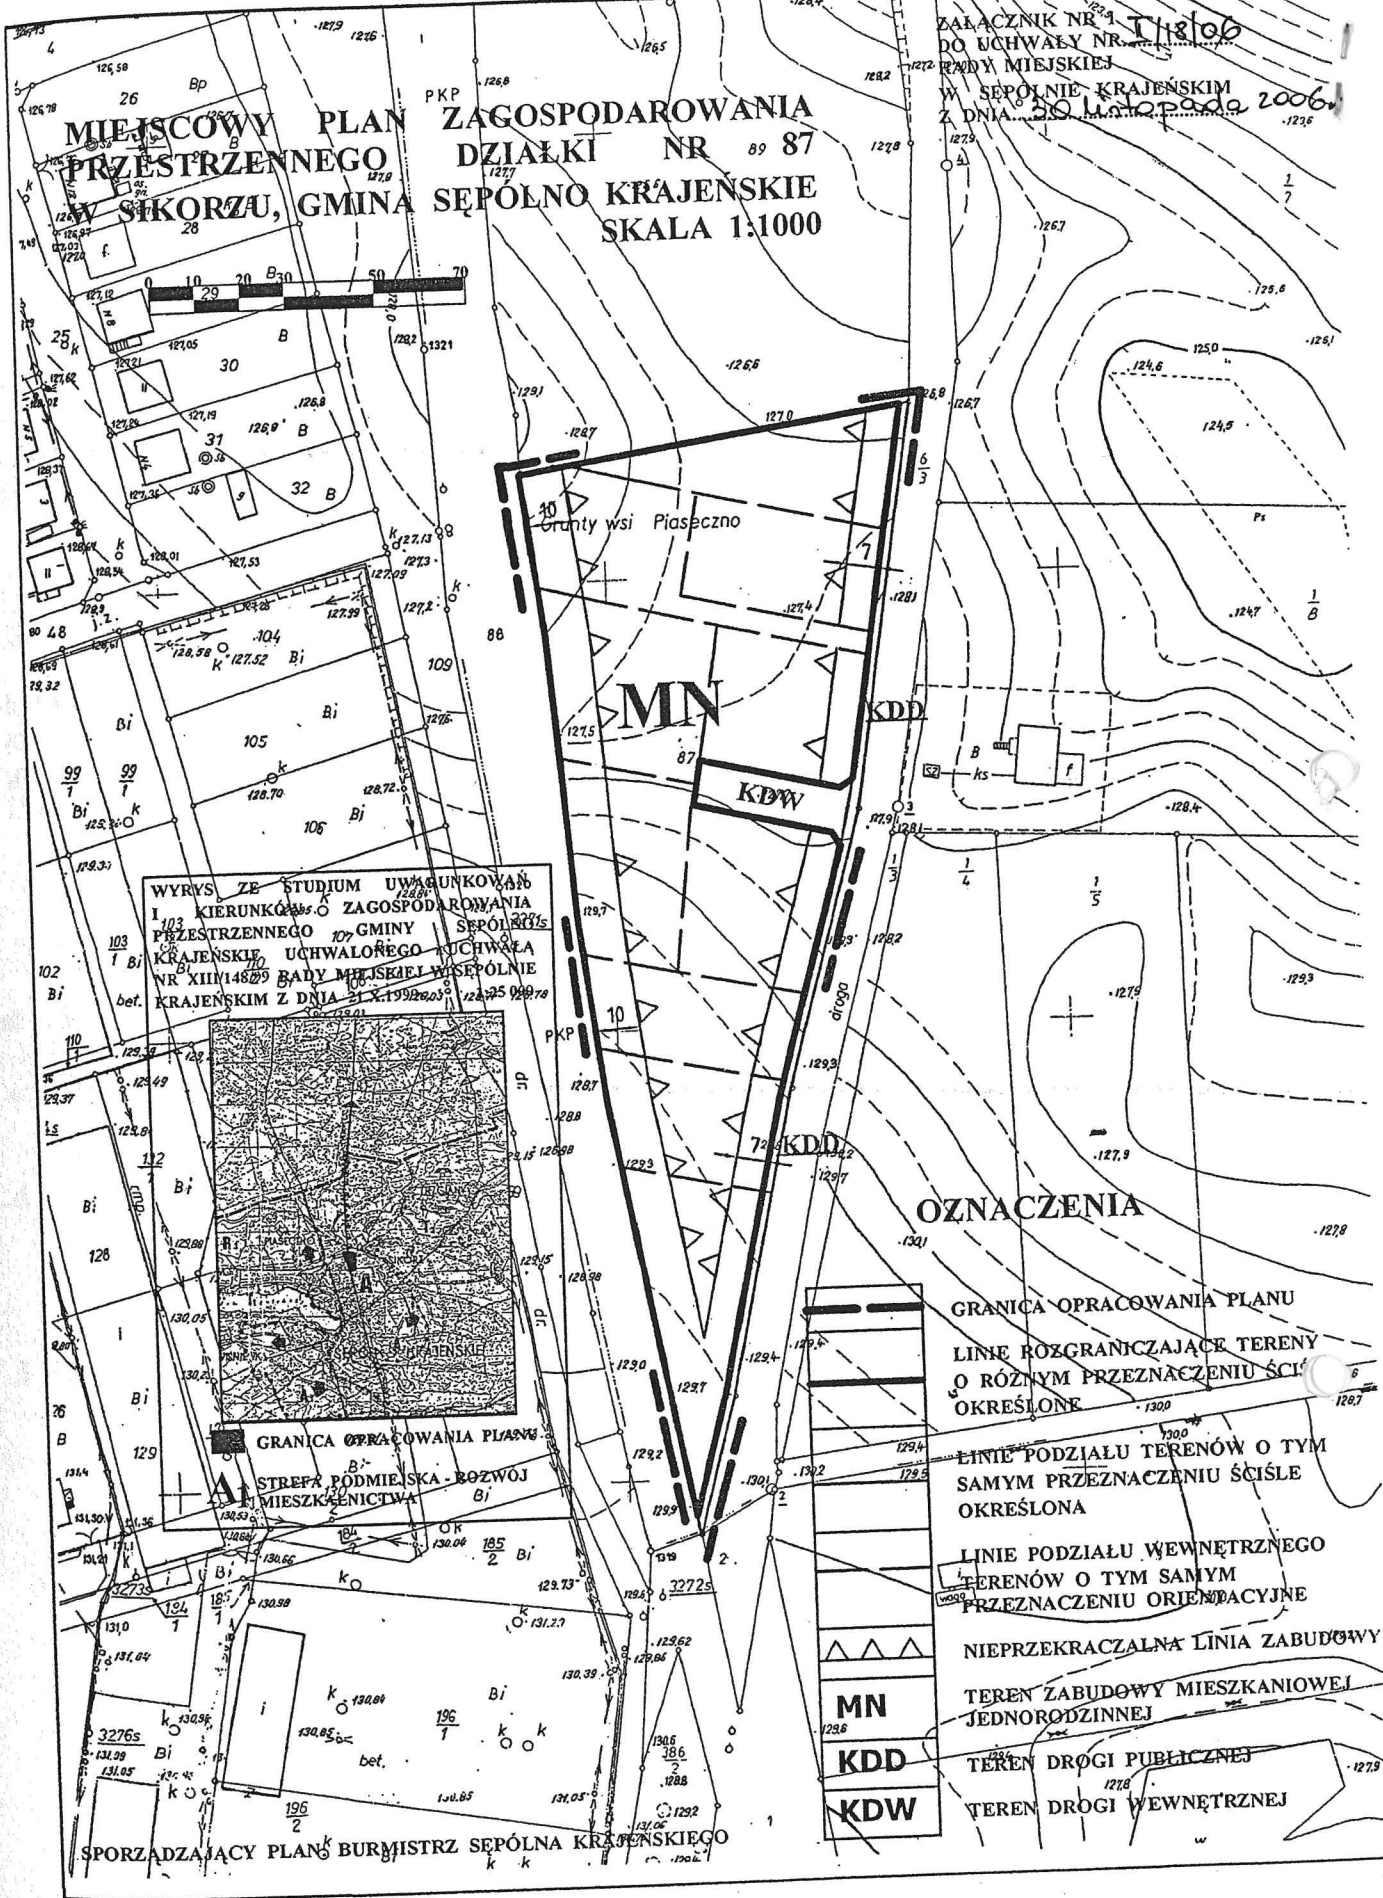

WYRYS ZE STUDIUM UWAGNIOWAN
I KIERUNKOWO ZAGOSPODAROWANIA
PRZESTRZENNEGO GMINY SEPOLNO
KRAJENSKIE UCHWALONE RUCHWALA
NR XIII(1482) RADY MIEJSKIEJ W SEPOLNIE
KRAJENSKIM Z DNIA 21 X 1992



OZNACZENIA

- GRANICA OPRACOWANIA PLANU
- LINIE ROZGRANICZAJĄCE TERENY O RÓŻNYM PRZEZNACZENIU ŚCISLE OKREŚLONE
- LINIE PODZIAŁU TERENÓW O TYM SAMYM PRZEZNACZENIU ŚCISLE OKREŚLONA
- LINIE PODZIAŁU WĘWNETRZNEGO TERENÓW O TYM SAMYM PRZEZNACZENIU ORIENTACYJNE
- NIEPRZEKACZALNA LINIA ZABUDOWY
- TEREN ZABUDOWY MIESZKANIOWEJ JEDNORODZINNEJ
- TEREN DRUGI PUBLICZNEJ
- TEREN DRUGI WĘWNETRZNEJ

SPORZĄDZAJĄCY PLAN: BURMISTRZ SEPOLNA KRAJENSKIEGO

**ZAŁĄCZNIK NR 2
DO UCHWAŁY NR II/18/06
RADY MIEJSKIEJ W SĘPÓLNIE KRAJEŃSKIM
Z DNIA 30 listopada 2006r.**

**ROZSTRZYGNIĘCIE O SPOSOBIE REALIZACJI ZAPISANYCH W PLANIE
INWESTYCJI Z ZAKRESU INFRASTRUKTURY TECHNICZNEJ NALEŻĄCYCH
DO ZADAŃ WŁASNYCH GMINY ORAZ ZASADACH ICH FINANSOWANIA**

I. Sposób realizacji inwestycji

Inwestycje z zakresu infrastruktury technicznej służące zaspokajaniu zbiorowych potrzeb mieszkańców stanowią, zgodnie z art. 7 ust.1 ustawy z dnia 8 marca 1990r. o samorządzie gminnym (Dz.U. z 2001 r. Nr 142, poz. 1591 z późn. zm.) zadania własne gminy.
Do zadań własnych gminy należy realizacja:

1. gminnych dróg publicznych
2. wodociągów
3. kanalizacji sanitarnej

- ad 1. W miejscowym planie zagospodarowania przestrzennego przewiduje się poszerzenie publicznej drogi dojazdowej.
- ad 2. W miejscowym planie zagospodarowania przestrzennego przewiduje się wykonanie sieci i przyłączy wodociągowych do projektowanych działek z możliwością czasowego zaopatrzenia w wodę z ujęć indywidualnych..
- ad 3. W miejscowym planie zagospodarowania przestrzennego przewiduje się docelowo podłączenie wszystkich terenów do miejskiej sieci kanalizacyjnej. Czasowo plan przewiduje odprowadzenie ścieków do bezodpływowych osadników ścieków.
Realizacja ustaleń planu nie jest więc uwarunkowana wykonaniem kanalizacji sanitarnej.

II. Zasady finansowania zadań inwestycyjnych

Finansowanie inwestycji z zakresu infrastruktury technicznej, które należą do zadań własnych gminy, ujętych w planach miejscowych podlega przepisom ustawy z dnia 30 czerwca 2005 r. o finansach publicznych (Dz.U. z 2005r. Nr 249, poz. 2104 ze zm.) przy czym:

- 1) wydatki inwestycyjne finansowane będą z budżetu gminy.
- 2) Zadania w zakresie poszerzenia dróg finansowane będą przez budżet gminy lub na podstawie porozumień z innymi podmiotami.
- 3) Zadania w zakresie budowy wodociągów i kanalizacji będą finansowane na podstawie art. 15 ust.1 ustawy z dnia 7 czerwca 2001r. o zbiorowym zaopatrzeniu w wodę i zbiorowym odprowadzeniu ścieków (Dz.U. z 2006r. Nr 123, poz. 858) ze środków budżetu gminy lub poprzez dofinansowanie z funduszy strukturalnych Unii Europejskiej.