

Woj. kujawsko – pomorskie
 Powiat: sępoleński
 Gmina: Sępólno Krajeńskie
 Obręb: Niechorz
 dz. 233/11



STANOWISKO
 WYKONAWCY
 89-400 Sępólno Krajeńskie
 GN 7430-1-640/2006

Mapa sytuacyjno-wysokościowa

Skala 1:1000

MIEJSCOWY PLAN ZAGOSPODAROWANIA PRZESTRZENNEGO DZIAŁKI NR 233/11 POŁOŻONEJ W NIECHORZU, GMINA SĘPÓLNO KRAJEŃSKIE

SKALA 1:1000

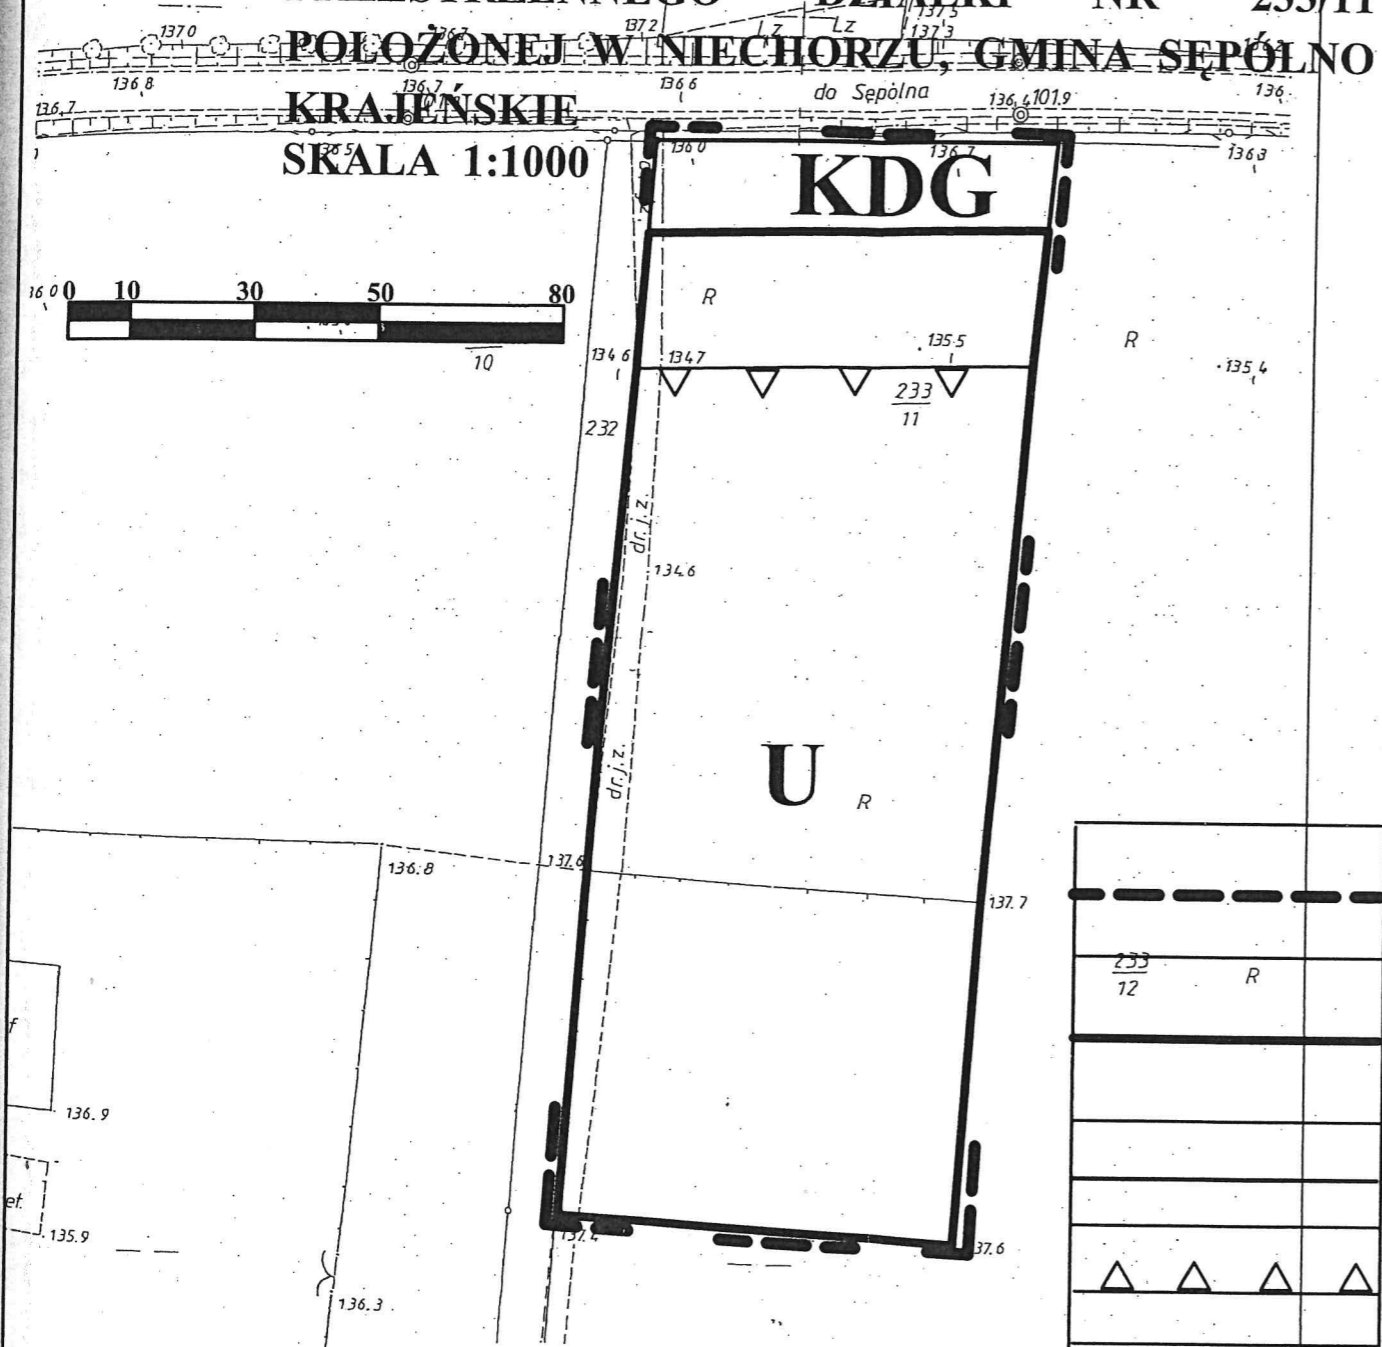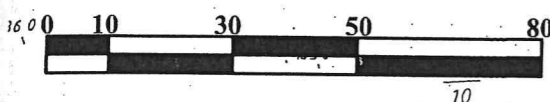

SPORZĄDZAJĄCY PLAN; BURMISTRZ SĘPÓLNA KRAJEŃSKIEGO

233/12	R

△ △ △ △	
U	
KDG	

WYRYS ZE STUDIUM UWARUNKOWAŃ I KIERUNKÓW ZAGOSPODAROWANIA PRZESTRZENNEGO GMINY SĘPÓLNO KRAJEŃSKIE UCHWALONEGO UCHWAŁĄ NR XIII/148/99 RADY MIEJSKIEJ W SĘPÓLNE KRAJEŃSKIM Z DNIA 21.X.1999R. SKALA 1:25 000



GRANICA OPRACOWANIA PLANU

GRANICA OPRACOWANIA PLANU

LINIA ROZGRANICZAJĄCA TERENY O RÓŻNYM SPOSOBIE ZAGOSPODAROWANIA ŚCIŚLE OKREŚLONA

ISTNIEJĄCA LINIA GEODEZYJNEGO PODZIAŁU

NIEPRZEKRACZALNA LINIA ZABUDOWY

USŁUGI

PUBLICZNA DROGA GŁÓWNA

ZALĄCZNIK NR 1
 DO UCHWAŁY NR XIII/148/99
 RADY MIEJSKIEJ
 W SĘPÓLNE KRAJEŃSKIM
 Z DNIA 21.X.1999R.

PRZEWODNICZĄCY
 RADY MIEJSKIEJ
 Tomasz Cyganek