

3084
1

P. Kier. hg
6.02.2018
M

PROJEKT BUDOWLANY

W TRYBIE ZGŁOSZENIA art. 29 ust. 1 Prawo budowlane

Budowa altany rekreacyjnej wraz z niezbędnym utwardzeniem terenu
na dz. 530/1 obręb 0001 Sępólno Krajeńskie.

Kategoria obiektu: V – obiekty sportu i rekreacji

Lokalizacja projektu:

Dz. nr 530/1, obręb 0001 Sępólno Krajeńskie

Jednostka ewid.: Sępólno Krajeńskie 041302_4

Inwestor: Gmina Sępólno Krajeńskie
ul. T. Kościuszki 11
89-400 Sępólno Krajeńskie

URZĄDZYSTWO POWIATOWE
w Sępólnie Krajeńskim
ul. Kościuszki 11
89-400 Sępólno Krajeńskie

Stwierdzam zgodność kopii z oryginałem
Sępólno Kraj, dnia 06.03.2018
Andrzej Marach
Wicestarosta Sępoleński

Projektant: tech. Krystyna Ruźniak

PROJEKTANT
Krystyna Ruźniak
Up. Bud. G. KZ 7342/155/93
WBPP-NR-7210/25/82
89-400 SĘPÓLNO, ul. Odrodzenia 9

Data 27.03.2018 v.

Spis zawartości dokumentacji

I CZĘŚĆ OPISOWA

1. Część opisowa do projektu

II ZAŁĄCZNIKI FORMALNO – PRAWNE

1. Uprawnienia projektanta
2. Zaświadczenie o przynależności do Izby

III CZĘŚĆ GRAFICZNA

1. Rys. 1 Projekt zagospodarowania terenu - skala 1:500
2. Rys. 2 Szkic altany

STAROSTWO POWIATOWE
w Sępólnie Krajeńskim
ul. Kościuszki 11
89-400 Sępólno Krajeńskie

Stwierdzam zgodność kopii z oryginałem
Sępólno Kraj., dnia 06.03.2020r.


Andrzej Marach
Wicestarosta Sępoleński

I. Część opisowa do projektu

Przedmiot inwestycji:

Przedmiotem opracowania jest projekt zagospodarowania działki nr 530/1 obr. 001 położonej w Sępólnie Krajeńskim przy ul. Leśnej. Inwestycja polegać będzie na budowie altany rekreacyjnej oraz utwardzeniu powierzchni kostką betonową o gr. 6 cm.

Projektowana altana jest obiektem wolnostojącym, parterowym, nie podpiwniczonym o konstrukcji drewnianej.

Zakres inwestycji:

Zakres projektu obejmuje:

- Budowa altany rekreacyjnej o wymiarach 4x7m.
- Posadzka - utwardzenie terenu pod altaną z kostki betonowej – polbruk o gr. 6cm. Wymiary utwardzonego placu - 5x7,7m.

Inwestor:

Gmina Sępólno Krajeńskie
ul. T. Kościuszki 11
89-400 Sępólno Krajeńskie

Istniejący stan zagospodarowania działki

W chwili obecnej na działce na których planuje się wykonanie utwardzenia i wybudowanie altany występuje nawierzchnia gruntowa.

Na terenie, na których będą prowadzone roboty związane z utwardzeniem i budową altany nie występują uzbrojenia podziemne.

Obecnie teren ten jest częściowo porośnięty trawą, służący jako miejsce do rekreacji i wypoczynku.

Odprowadzenie wód opadowych odbywa się powierzchniowo na nieutwardzone tereny działki.

STAROSTWO POWIATOWE
w Sępólnie Krajeńskim
ul. Kościuszki 11
89-400 Sępólno Krajeńskie

Stwierdzam zgodność kopii z oryginałem
Sępólno Kraj., dnia 06.02.2020r.

Andrzej Marach
Wicestarosta Sępoleński

Projektowany stan zagospodarowania działki

a) założenia ogólne

Projektuje się budowę altany rekreacyjnej o konstrukcji drewnianej. Całość zagadnień związanych z zagospodarowaniem działki ujęto szczegółowo na rys. nr 1 plan sytuacyjno-wysokościowy.

Wody opadowe z połaci dachowej zostaną odprowadzone na teren nieutwardzony Inwestora, z wykorzystaniem zastosowanego orynnowania.

b) Utwardzenie terenu pod altaną - poprzez ułożenie kostki brukowej o gr. 6cm.

c) Elementy uzbrojenia terenu w postaci przyłączy oraz sieci: wodociągowej, kanalizacyjnej, elektrycznej - nie projektuje się.

Dane techniczno - materiałowe

Konstrukcję altany zaprojektowano jako konstrukcję drewnianą - z drewna struganego. Słupy drewniane mocowane do stóp fundamentowych betonowych za pomocą kotew stalowych zatopionych w betonie. Konstrukcję dachu stanowią krokwie dachowe wsparte na murlatach. Dach kryty gontem bitumicznym w kolorze zielonym.

Fundamenty pod altaną projektuje się jako stopy fundamentowe pod stopy altany.

Zastosowany materiał: Beton B20, wysokość stóp dopasowana do różnic terenu.

Beton układać na gruncie i zagęszczać poprzez ubijanie.

Wszystkie stopy fundamentowe zaprojektowano osiowo i symetrycznie w odpowiednich osiach.

Dach czterospadowy, o kącie pochylenia połaci dachowej 35 stopni, kryty gontem bitumicznym w kolorze zielonym.

Konstrukcja dachu drewniana, nadbitka drewniana na całej powierzchni dachu malowana impregnatem w kolorze konstrukcji drewna.

Konstrukcja dachu w postaci wieżby dachowej - krokwie o rozstawie co ok. 1,0m, z podparciem krokwi na murlatach o przekroju 14x14cm. *o wymiarach 14x8cm. murl. podwalinie o przekroju 15x18cm.*

Projekt altany musi współgrać z istniejącym budynkiem znajdującym się na Polu Biwakowym. Projektuje się altanę z orynnowaniem, w kolorystyce i rozwiązaniu materiałowym jak w istniejącym budynku.

STAROSTWO POWIATOWE
w Sępólnie Krajeńskim
ul. Kościuszki 11
89-400 Sępólno Krajeńskie

zgodność kopii z oryginałem
Sępólno Kraj., dnia 06.02.2020r.
Andrzej Marach
Wiceszef Urzędu Miejskiego

PROJEKTANT
Krzysztof Ruźniak
Up. Bud. GPKZ 7342/165/93
WBPP-NR-7210/25/82
C9-400 SEPÓLNIA ul. Odrodzenia 9

Elementy drewniane należy zabezpieczyć środkiem. Elementy konstrukcji widoczne na zewnątrz malować środkiem impregnacyjno-kolorującym.

Utwardzenie terenu – posadzka w postaci kostki betonowej o gr. 6cm na podsypce piaskowo-cementowej gr. 15cm.

Wokół altany opaska z obrzeży betonowych o wym. 6x20x100cm ustawionych na ławie betonowej z betonu B20 z oporem.

Inne dane

Projektowana inwestycja nie wywołuje niekorzystnego wpływu na środowisko, a osoby tam przebywające nie są poddane działaniom warunków szkodliwych, które mogłyby mieć niekorzystny wpływ na ich zdrowie.

Inwestycja nie powoduje ograniczenia użytkowania terenów sąsiednich zgodnie z ich przeznaczeniem.

Wszystkie roboty budowlane powinny być prowadzone zgodnie z przepisami techniczno-budowlanymi, obowiązującymi Polskimi Normami oraz zasadami wiedzy technicznej i przepisami BHP i pod nadzorem osoby do tego uprawnionej, przy użyciu wyrobów budowlanych dopuszczonych do obrotu i powszechnego stosowania w budownictwie.

PROJEKTANT

Krzyszyna Ruźniak
Up. Bud. CP-K2 7342/165/93
WBPP-NR-7210/25/82
89-400 SEPÓLNO, ul. Odrodzenia 9

STAROSTWO POWIATOWE
w Sepólnie Krajeńskim
ul. Kościuszki 11
89-400 Sepólno Krajeńskie

Stwierdzam zgodność kopii z oryginałem
Sepólno Kraj., dnia 06.02.2018
Andrzej Marach
Wicestarosta Sepoleński

II. Załączniki formalno-prawne

x x x x x

x x x x x

STAROSTWO POWIATOWE
w Sepólnie Krajeńskim
ul. Kościuszki 11
89-400 Sepólno Krajeńskie

Stwierdzam zgodność kopii z oryginałem
Sepólno Kraj., dnia 06.01.2021.

Andrzej Marach
Wicestarosta Sepoleński

WOJEWODA BYDGOSKI

Bydgoszcz, dnia 21.04.1978 r.

Nr 1057/78

DECYZJA

O STWIERDZENIU PRZYGOTOWANIA ZAWODOWEGO do pełnienia samodzielnych funkcji technicznych w budownictwie

Na podstawie § 2, ust. 1 pkt 2, 3, 4, 5, 6, 7 i § 13 ust. 1 pkt 2 lit. ... rozporządzenia Ministra Gospodarki Terenowej i Ochrony Środowiska, z dnia 20 lutego 1975 r. w sprawie samodzielnych funkcji technicznych w budownictwie (Dz. U. Nr 8, poz. 46 stwierdza się, że:

Obywatel(ka) KRYSZYNA MARIA KUKNIAK
branża budowlana, zakres specjalności budownictwo ogólne
urodzony(a) dnia 28 maja 1948 r. w Głogoku
posiada przygotowanie zawodowe upoważniające do wykonywania samodzielnej funkcji
projektanta, kierownika budowy i robot
w specjalności konstrukcyjno-budowlanej
w zakresie ogólnobudowlanego

Obywatel(ka) Krzyszyna Maria Kukniak jest upoważniony(a) do:

- 1/ sporządzanie projektów w zakresie rozwiązań konstrukcyjno-budowlanych
2/ sporządzanie w budownictwie osób fizycznych projektów w zakresie rozwiązań architektonicznych
3/ kierowanie, nadzorowanie i kontrolowanie budowy i robót, kierowanie i kontrolowanie wytwarzania konstrukcyjnych elementów budowlanych...



WSP Bydgoszcz - 240/78



Z upoważnienia Voivody
MŁODY ARCHYTEKT I INŻYNIER
DYPLOMAT KRAJEŃSKI

STAROSTWO POWIATOWE w Sepólnie Krajeńskim ul. Kościuszki 11 89-400 Sepólno Krajeńskie

Stwierdzam zgodność kopii z oryginałem. Sepólno Kraj., dnia 06.04.1978. Andrzej Marach Wicestarosta Sepoleński



P O L S K A
I Z B A
I N Ż Y N I E R Ó W
B U D O W N I C T W A

Bydgoszcz 2018-03-29

(miejscowość, data)

Zaświadczenie

Pan/Pani **RUŻNIAK KRYSTYNA**

miejsce zamieszkania

89-400 SĘPÓLNO KRAJEŃSKIE

UL. ODRODZENIA 9/3

jest członkiem Kujawsko-Pomorskiej

Okręgowej Izby Inżynierów Budownictwa

o numerze ewidencyjnym

KUP/BO/0304/03

i posiada wymagane ubezpieczenia od odpowiedzialności
cywilnej.

Niniejsze zaświadczenie jest ważne od dnia

2018-04-01

do dnia

2019-03-31

KUJAWSKO POMORSKA OKRĘGOWA
IZBA INŻYNIERÓW BUDOWNICTWA
w BYDGOSZCZY
85-030 BYDGOSZCZ, ul. K. Gotowskiego 6
tel. 52 366 70 50 • e-mail: kup@pihb.org.pl

PRZEWODNICZĄCY
Rady Okręgowej Izby

prof. dr hab. inż. Adam Pająk
(pieczęć i podpis przewodniczącego)

OSTWO POWIATOWE
Sępólno Krajeńskim
ul. Kościuszki 11
89-400 Sępólno Krajeńskie

Stwierdzam zgodność kopii z oryginałem
Sępólno Kraj, dnia 20.03.2018r.

Andrzej Marack
Wicestarosta Sępoleńsk

III. Część Graficzna

1. Rys. 1 - Projekt zagospodarowania terenu - skala 1:500
2. Rys. 2 - Szkic altany

STW - STWO POWIATOWE

ul. Kościuski 11

16-100 Sepólno Krajeńskie

Stwierdzam zgodność kopii z oryginałem
Sepólno Kraj. dnia 06.03.2020r.

Andrzej Marach
Wicestarosta Sepoleński



PROJEKT ZAGOSPODAROWANIA DZIAŁKI

skala 1 : 500 SĘPÓLNO KRAJEŃSKIE


ALTANA - WIATA REKREACYJNA WRAZ Z NIEZBĘDNYM UTWARDZENIEM TERENU

INWESTOR: GMINA SĘPÓLNO KR. - SĘPÓLNO KR.

DZ.NR 530/1

LEGENDA

- ① istn. budynek socjano-sanitarny
- ② proj. altana - wiata rekreacyjna
- ③ proj.utwardzenie - kostka betonowa gr. 6cm

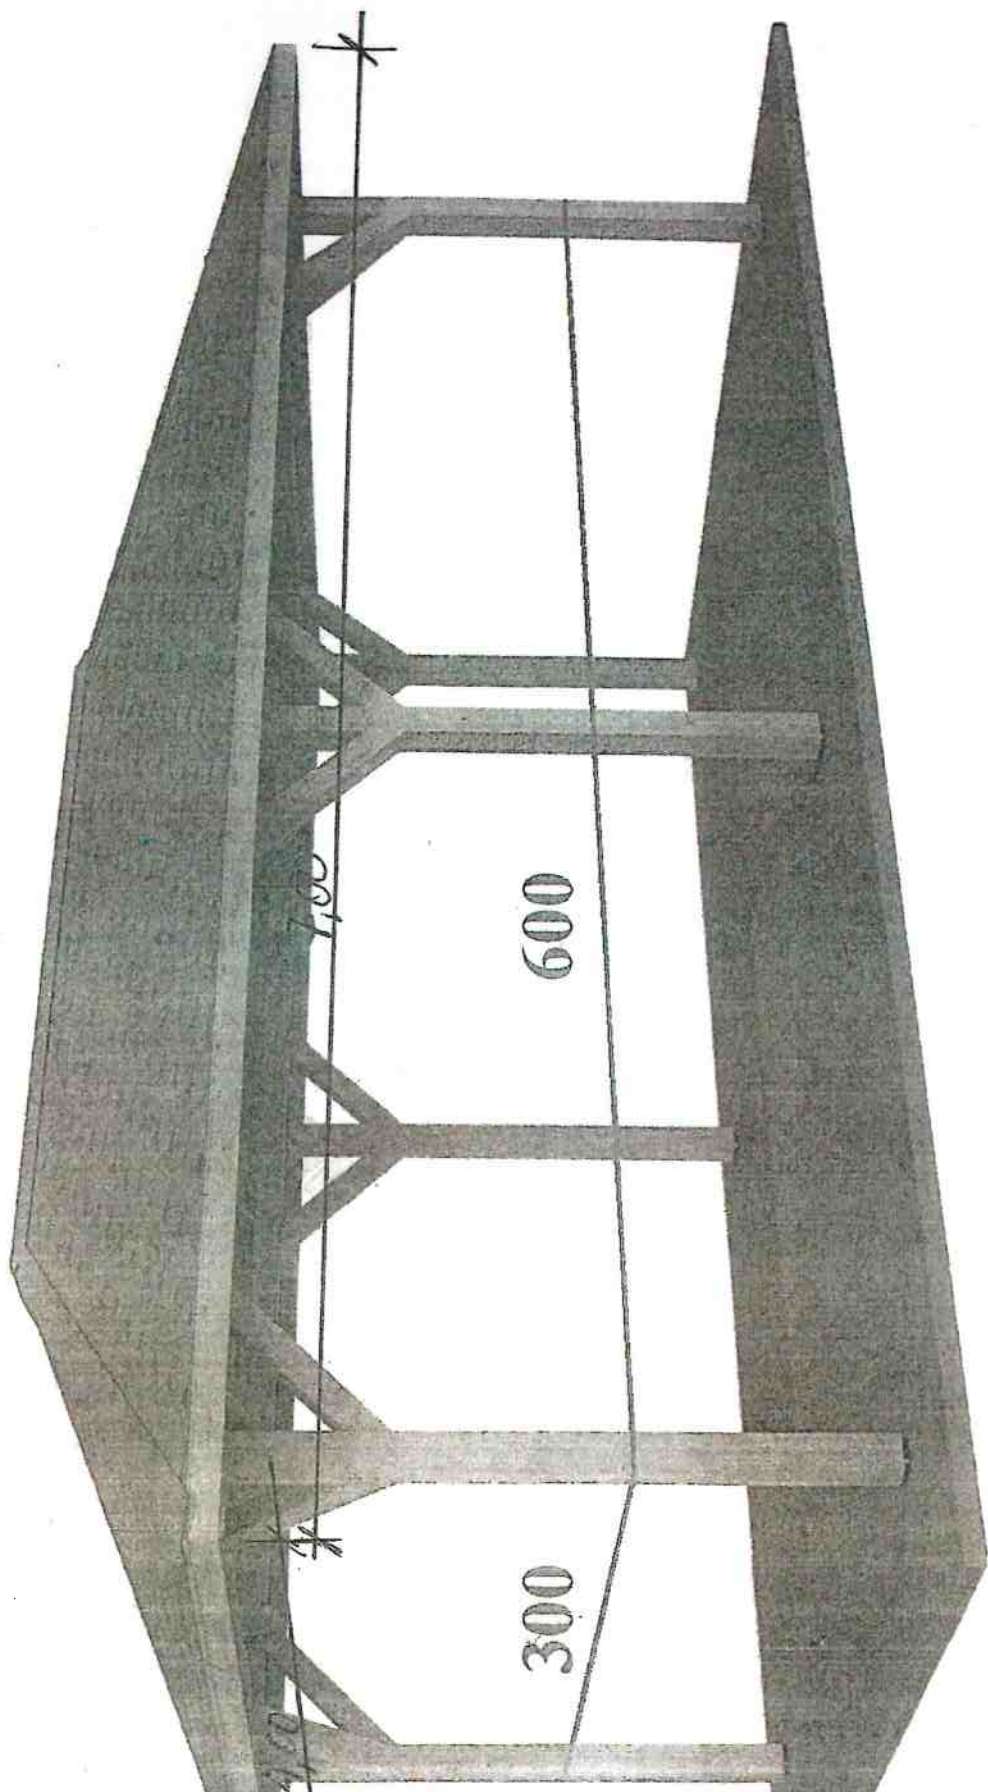

STAROSTWO POWIATOWE
w Sepólnie Krajeńskiej Swierczam zgołno 71 ul. z onygoale
ul. Krasna 11 Sepolno Kraj., Ofia ..OB..Od..Od..
89-400 Sepolno Krajeńskie

Andrzej Marach
Wicestarosta Sepolniskid

PROJEKTANT

Krzysztof Ruźniak
Up. Bud. SP. KRZ-7342/165/93
VIBPP-NR-7210/25/82
89-400 SEPÓLNO, ul. Odrodzenia 9