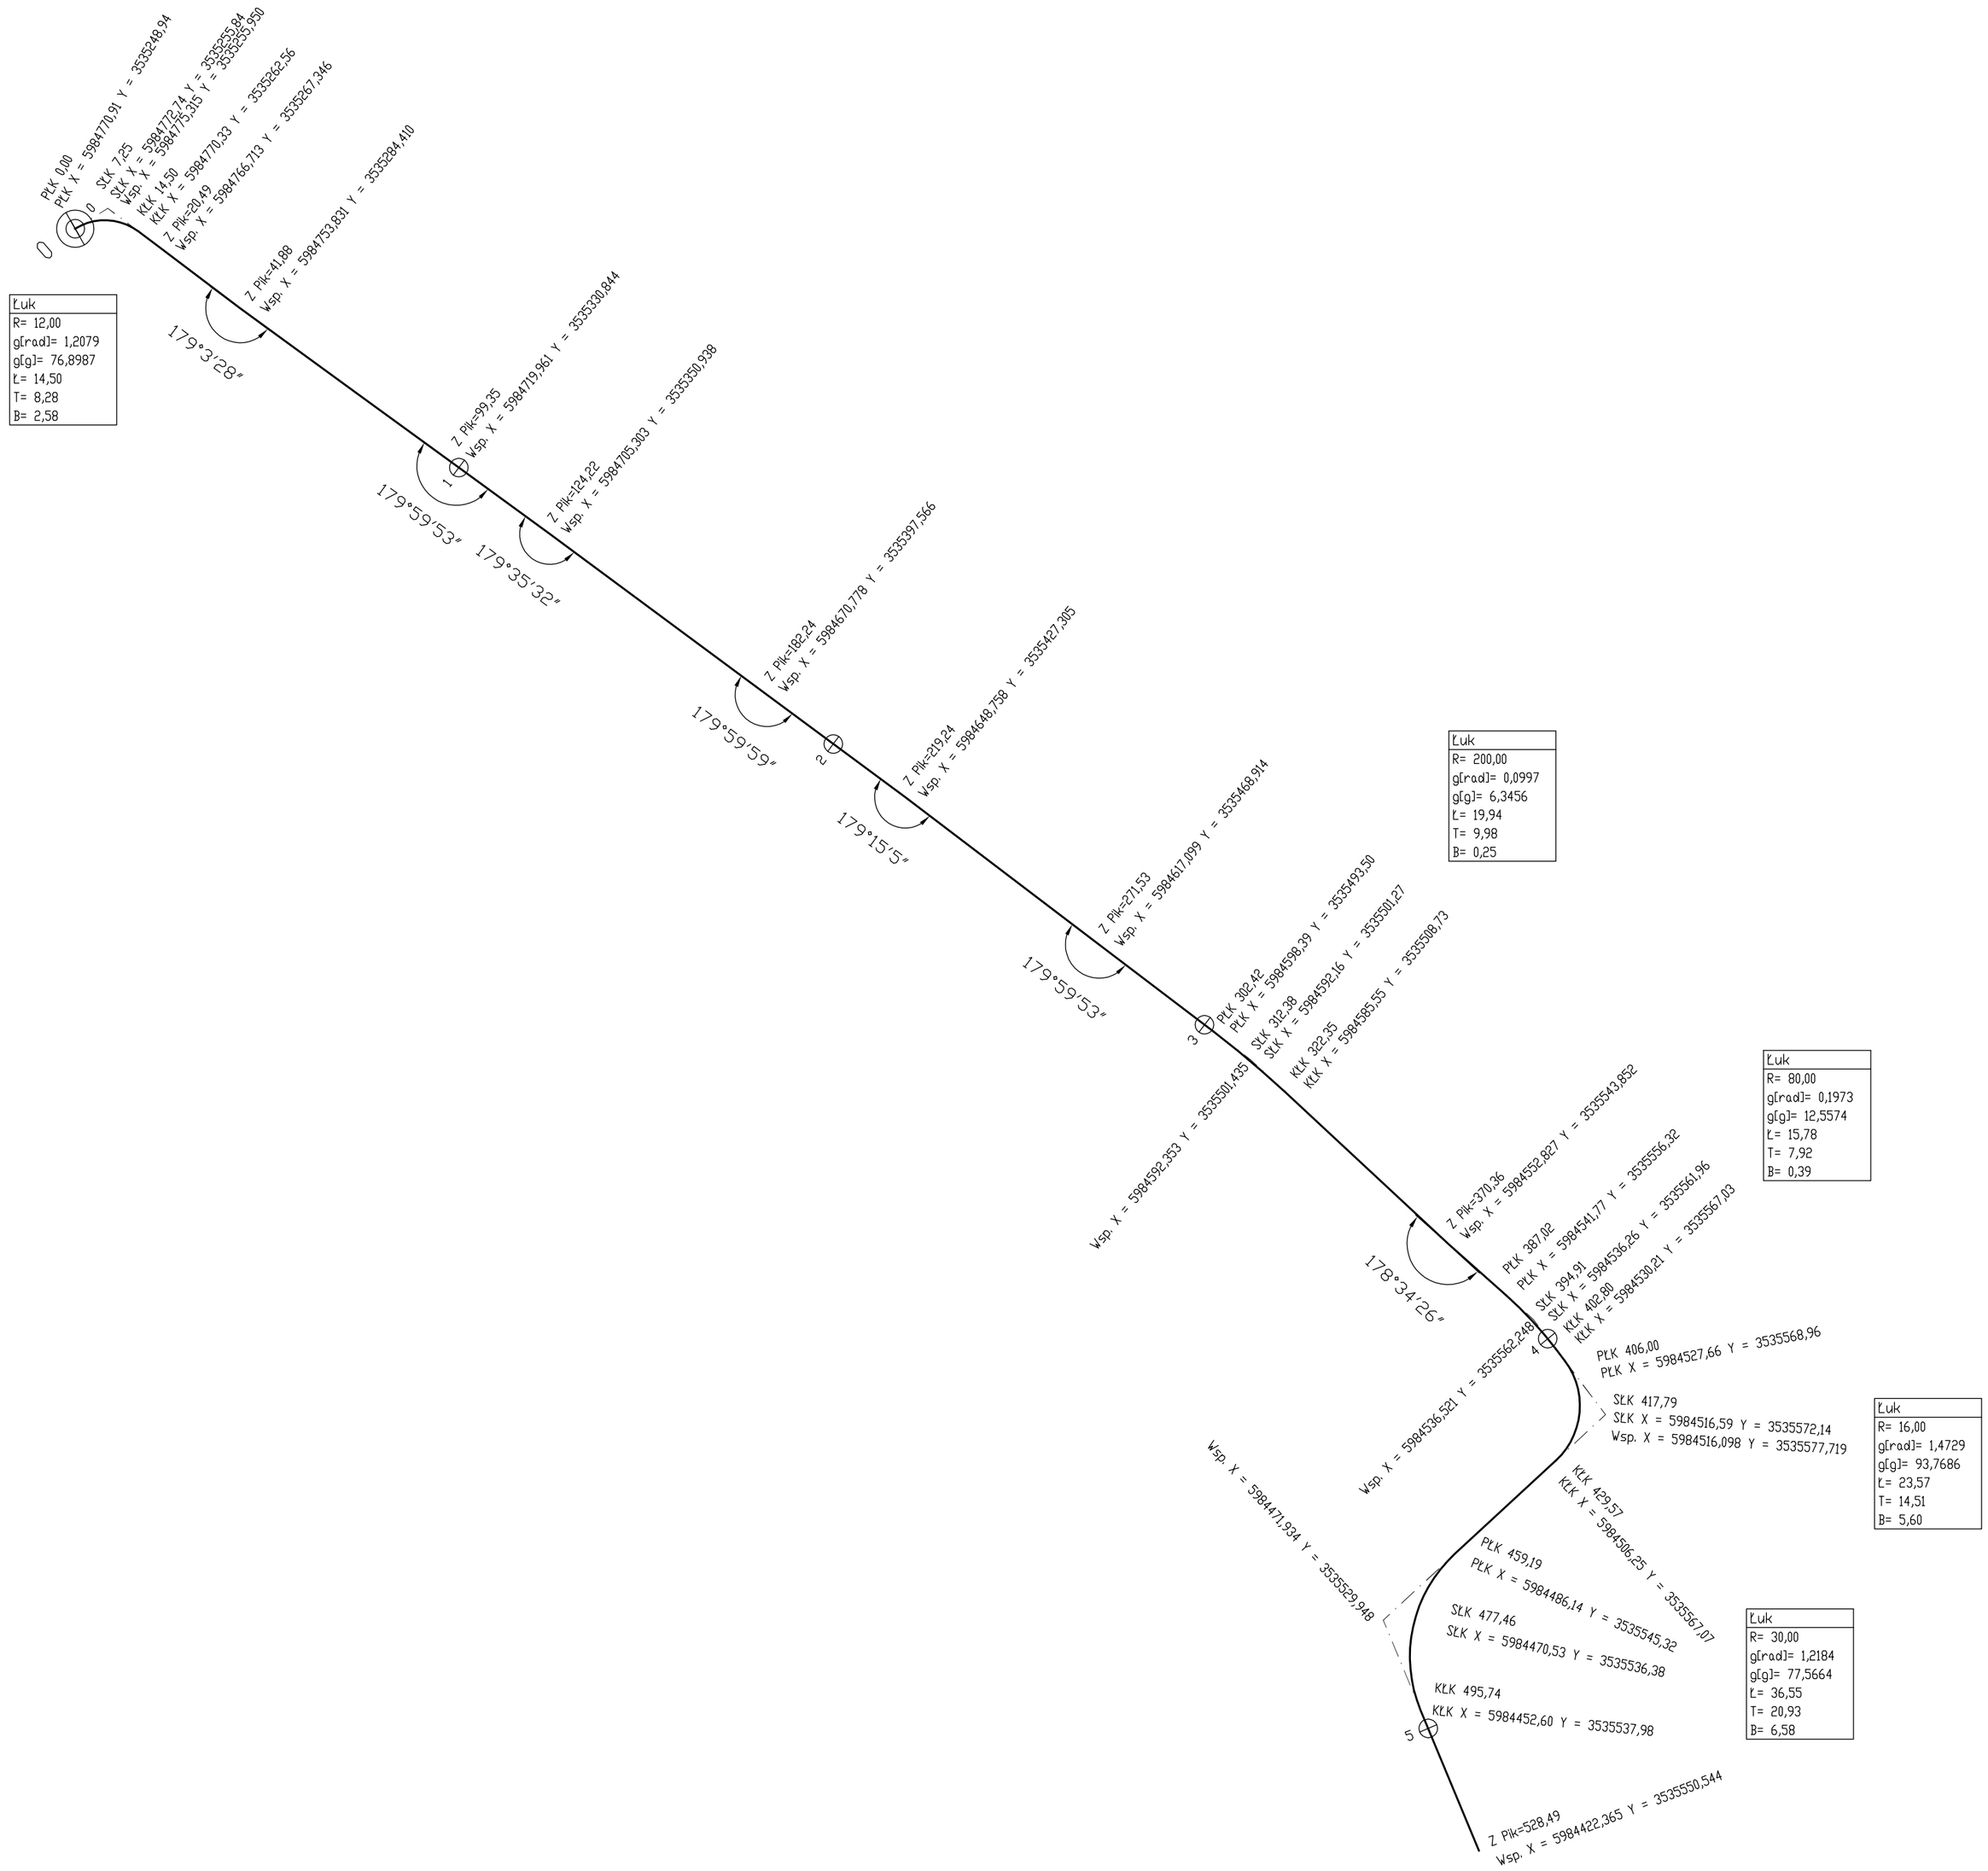

ZAKŁAD USŁUG TECHNICZNYCH I REKLAMOWYCH "MP"
Milik Piotr ul. H.Sienkiewicza 31 89 - 200 Szubin

Inwestor: Gmina Sępólno Krajeńskie 89 - 400 Sępólno Krajeńskie, ul. T. Kościuszki 11	Faza: PW Nr rysunku 2
Obiekt: Budowa ulic Turystycznej, Zakątek, Sądowej, Polnej, Na Skarpie, Plażowej, Letniskowej, Zielonej, Kwiatowej, Wypoczynkowej i Wczasowej w Sępólnie Krajeńskim.	Branża: drogowa Skala: -

Treść: **SCHEMAT TYCZENIA TRASY- ULICA POLNA**

Funkcja:	Imię i nazwisko	Specjalność i zakres uprawnień numer uprawnień	Podpis
Projektant:	mgr inż. Ewa Milik	Uprawnienia budowlane do projektowania bez ograniczeń w specjalności drogowej KUP/0047/POOD/06	
Sprawdził:	inż. Janusz Jurkiewicz	Specjalność konstrukcyjno - inżynieryjna w zakresie projektowania dróg i ulic oraz typowych mostów i przepustów GT.III-7210/239/77	
Opracował:	mgr inż. Piotr Milik	–	