


PIK, 417,50

Skala pionowa 1:100


Skala pozioma 1:100

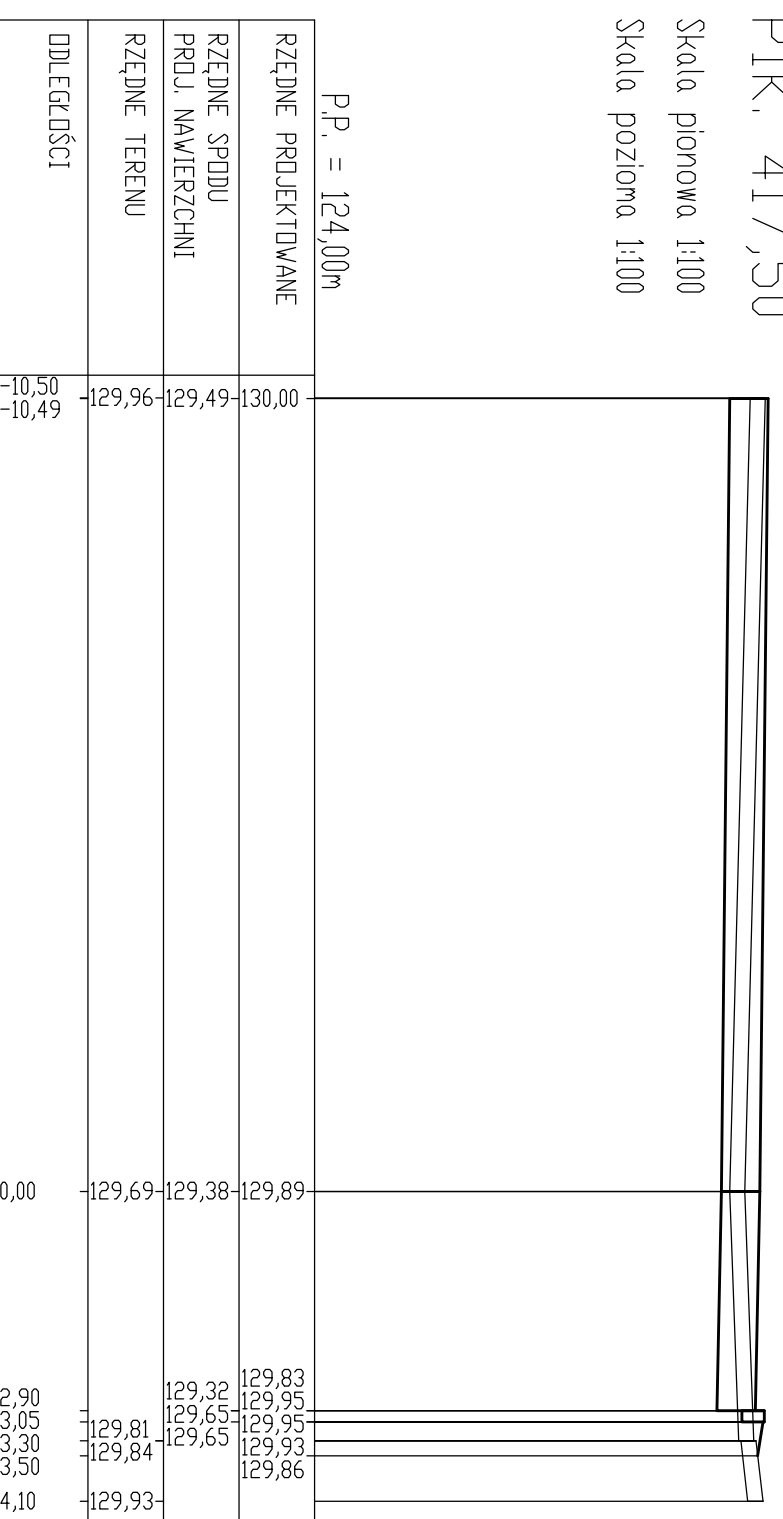

PIK, 427,15

Skala pionowa 1:100


Skala pozioma 1:100

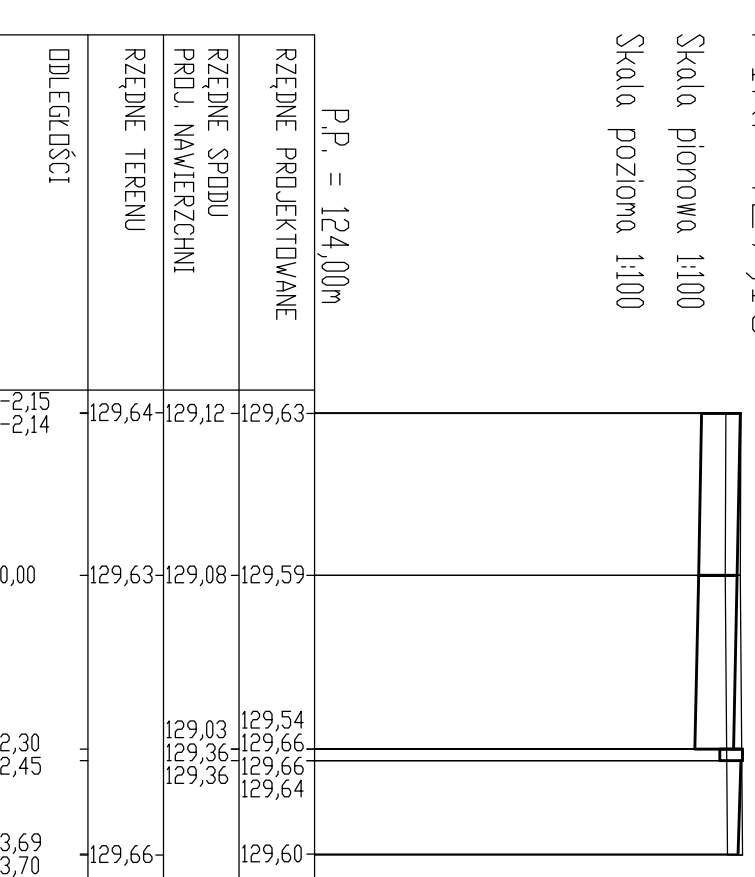

PIK, 445,40

Skala pionowa 1:100

Skala pozioma 1:100

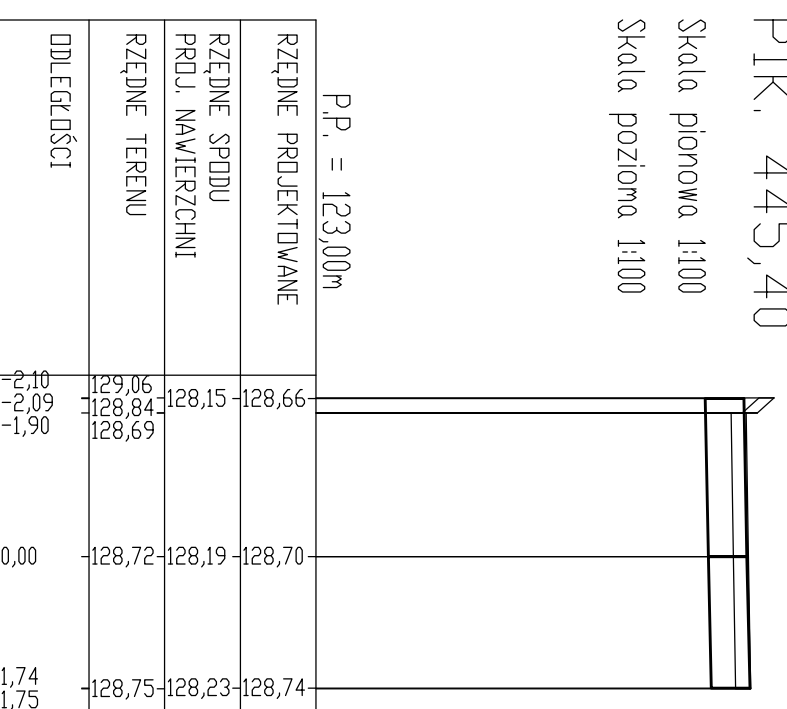

PIK, 475,60

Skala pionowa 1:100

Skala pozioma 1:100

