


PRZEKRÓJ NORMALNY
SKALA 1:50

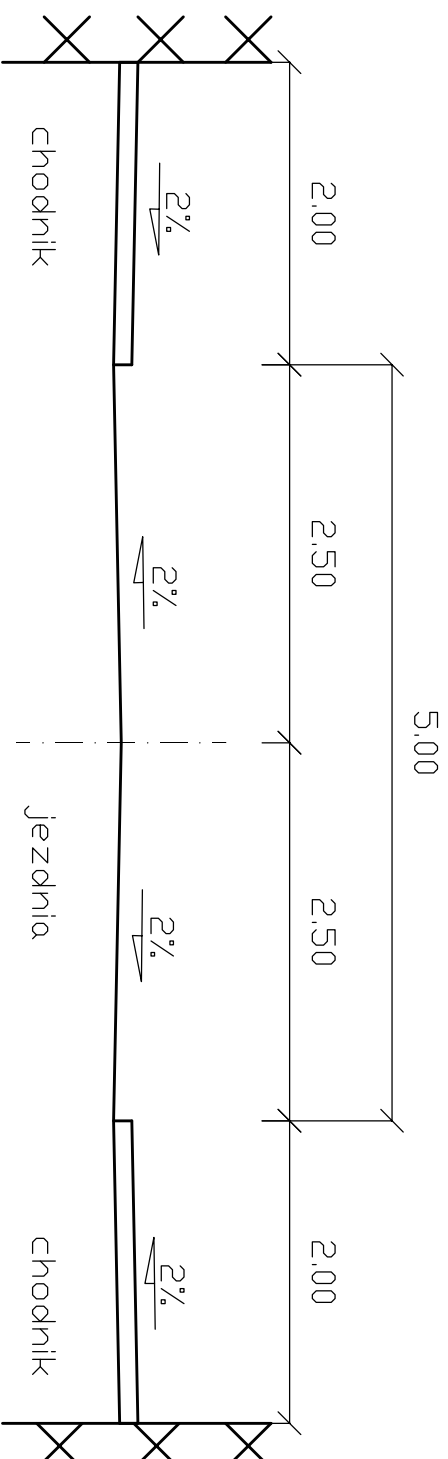

ulica: Polna

	ZAKŁAD USŁUG TECHNICZNYCH I REKLAMOWYCH "MP"		
	Milik Piotr ul. H.Sienkiewicza 31 89 - 200 Szubin		
Investor:	Gmina Sępólno Krajeńskie 89 - 400 Sępólno Krajeńskie, ul. T. Kościuszki 11	Faza: PW Nr rysunku 5	
Obiekt:	Budowa ulic Tunystrycznej, Zakątek, Sądowej, Polnej, Na Skarpie, Piażowej, Letniskowej, Zielonej, Kwiatowej, Wypoczynkowej i Wczasowej w Sępólnie Krajeńskim.	Branża: drogowa Skala: 1:50	
Treść: PRZEKRÓJ NORMALNY - ULICA POLNA			
Funkcja:	Imię i nazwisko	Specjalność i zakres uprawnień numer uprawnień	Podpis
Projektant:	mgr inż. Ewa Milik	Uprawnienia budowlane do projektowania bez ograniczeń w specjalności drogowej KUP/0047/POOD/06	
Sprawdził:	inż. Janusz Jurkiewicz	Specjalność konstrukcyjno - inżynierska w zakresie projektowania dróg i ulic oraz typowych mostów i przepustów GT.III-7210/239/77	
Opracował:	mgr inż. Piotr Milik		