



PRZEKRÓJ KONSTRUKCYJNY NR 3

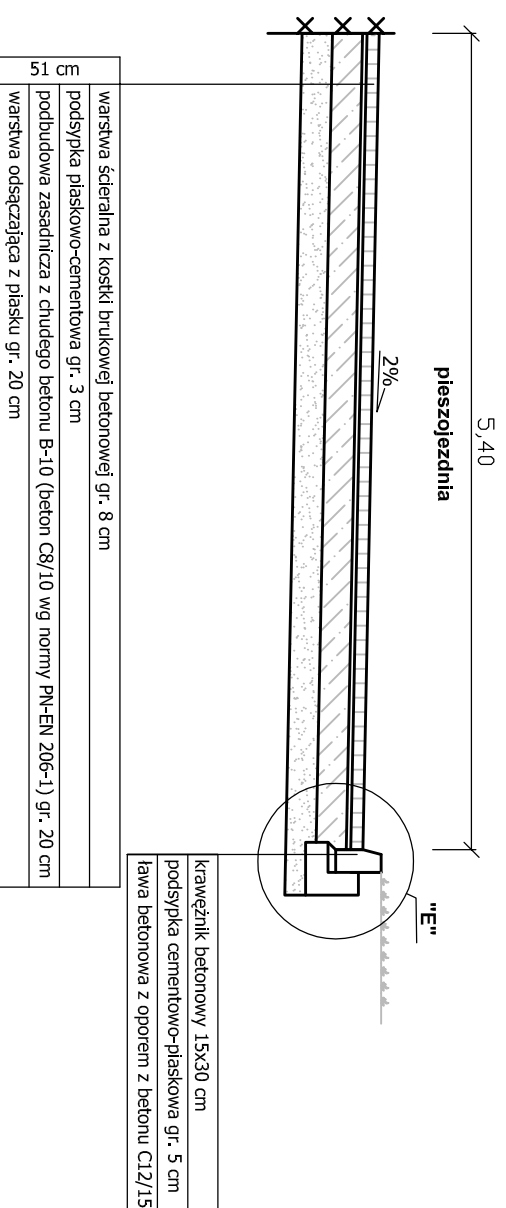

ulica: Polna
Km 0+400,00

PRZEKRÓJ KONSTRUKCYJNY NR 4

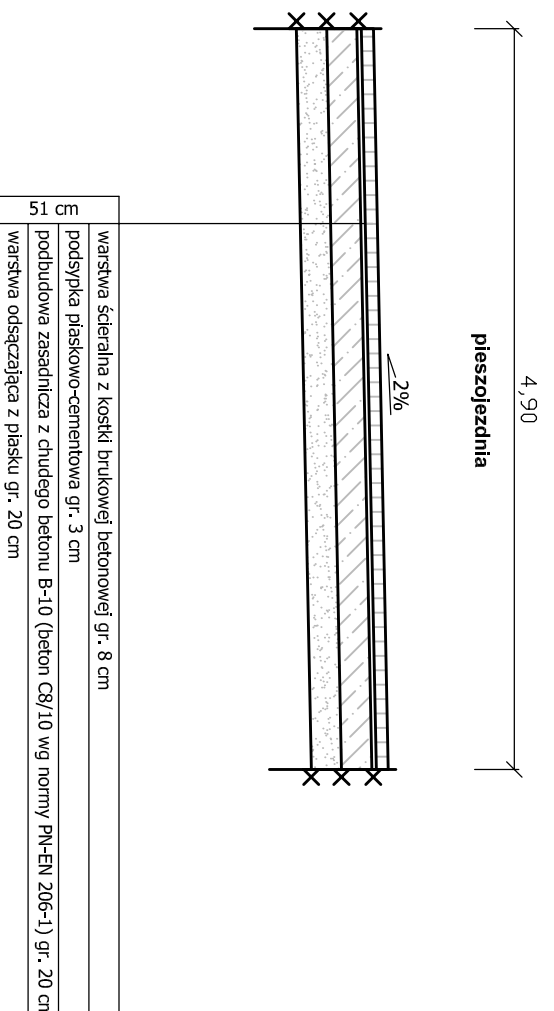

ulica: Polna
Km 0+500,00

	ZAKŁAD USŁUG TECHNICZNYCH I REKLAMOWYCH "MP"	
	Milik Piotr ul. H.Sienkiewicza 31 89 - 200 Szubin	
Investor:	Gmina Sepólno Krajeńskie 89 - 400 Sepólno Krajeńskie, ul. T. Kościuszki 11	Faza: PW/ Nr rysunku 7
Objekt:	Budowa ulic Turystycznej, Zakątek, Sądowej, Polnej, Na Skarpie, Piażowej, Letniskowej, Zielonej, Kwiatowej, Wypoczynkowej i Wczasowej w Sepólnie Krajeńskim.	Branża: drogowa Skala: 1:50
Treść: PRZEKRÓJ KONSTRUKCYJNY NR 3 I NR 4 - ULICA POLNA		
Funkcja:	Imię i nazwisko numer uprawnień	Podpis
Projektant:	mgr inż. Ewa Milik Uprawnienia budowlane do projektowania bez ograniczeń w specjalności drogowej KDP/0047/P000/06	
Sprawdził:	inż. Janusz Jurkiewicz Specjalność konstrukcyjno - inżynierska w zakresie projektowania dróg i ulic oraz typowych mostów 1 przepustów GT.III-7210/239/77	
Opracował:	mgr inż. Piotr Milik	