



# SZCZEGÓŁ "A"

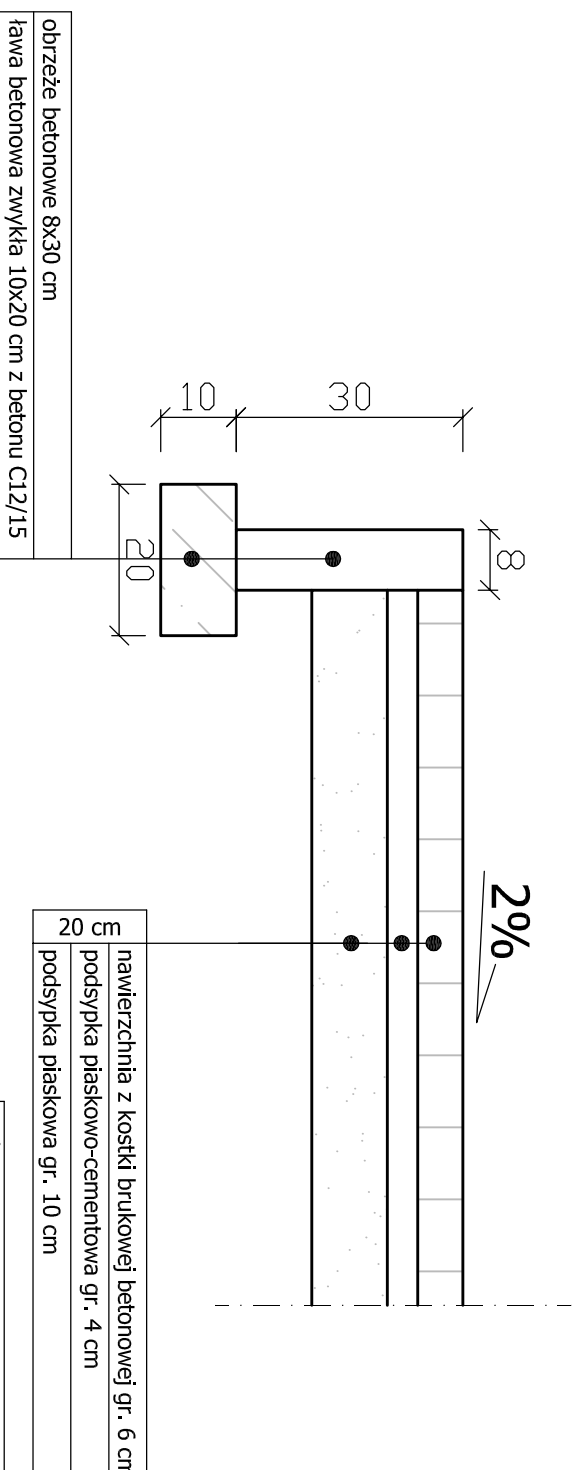

 <p><b>ZAKŁAD USŁUG TECHNICZNYCH I REKLAMOWYCH "MP"</b>  <b>Milik Piotr ul. H.Sienkiewicza 31 89 - 200 Szubin</b></p>		
<b>Investor:</b> Gmina Sępólno Krajeńskie 89 - 400 Sępólno Krajeńskie, ul. T. Kościuszki 11		<b>Faza:</b> PW/ Nr rysunku 8
<b>Objekt:</b> Budowa ulic Turystycznej, Zakątek, Sądowej, Polnej, Na Skarpie, Piążowej, Letniskowej, Zielonej, Kwiatowej, Wypoczynkowej i Wczasowej w Sępólnie Krajeńskim.		
<b>Treść: SZCZEGÓŁ KONSTRUKCYJNY A - ULICA POLNA</b>		<b>Branża:</b> drogowa <b>Skala:</b> 1:10
<b>Funkcja:</b>	<b>Imię i nazwisko</b>	<b>Specjalność i zakres uprawnień numer uprawnień</b>
<b>Projektant:</b>	<b>mgr inż. Ewa Milik</b>	Uprawnienia budowlane do projektowania bez ograniczeń w specjalności drogowej KUP/0047/POCD/06
<b>Sprawdził:</b>	<b>inż. Janusz Jurkiewicz</b>	Specjalność konstrukcyjno - inżynierska w zakresie projektowania dróg i ulic oraz typowych mostków I przęsłów GT.II.7.210/239/77
<b>Opracował:</b>	<b>mgr inż. Piotr Milik</b>	-
<b>Podpis</b>		