



ZAKŁAD USŁUG TECHNICZNYCH I REKLAMOWYCH "MP"
Miliłk Piotr ul. H. Sienkiewicza 31 89 - 200 Szubin

Investor: Gmina Sepólno Krajeńskie
89 - 400 Sepólno Krajeńskie, ul. T. Kościuszki 11

Faza: PW
Nr rysunku 9

Objekt: Budowa ulic Turystycznej, Zakątek, Sądowej, Polnej, Na Skarpie, Plazowej, Letniskowej, Zielonej, Kwiatowej, Wypoczynkowej i Wczasowej w Sepólnie Krajeńskim.


Branża: drogowa
Skala: 1:10

Treść: SZCZEGÓŁ KONSTRUKCYJNY B - ULICA POLNA

Funkcja:	Imię i nazwisko	Specjalność i zakres uprawnień numer uprawnień	Podpis
Projektant:	mgr inż. Ewa Miliłk	Uprawnienia budowlane do projektowania bez ograniczeń w specjalności drogowej KLP/0047/POCD/06	
Sprawdził:	inż. Janusz Jurkiewicz	Specjalność konstrukcyjno - inżynierska w zakresie projektowania dróg i ulic oraz typowych mostów I przęsłów GT.III-7210/239/77	
Opracował:	mgr inż. Piotr Miliłk	-	

SZCZEGÓŁ "B"

2%

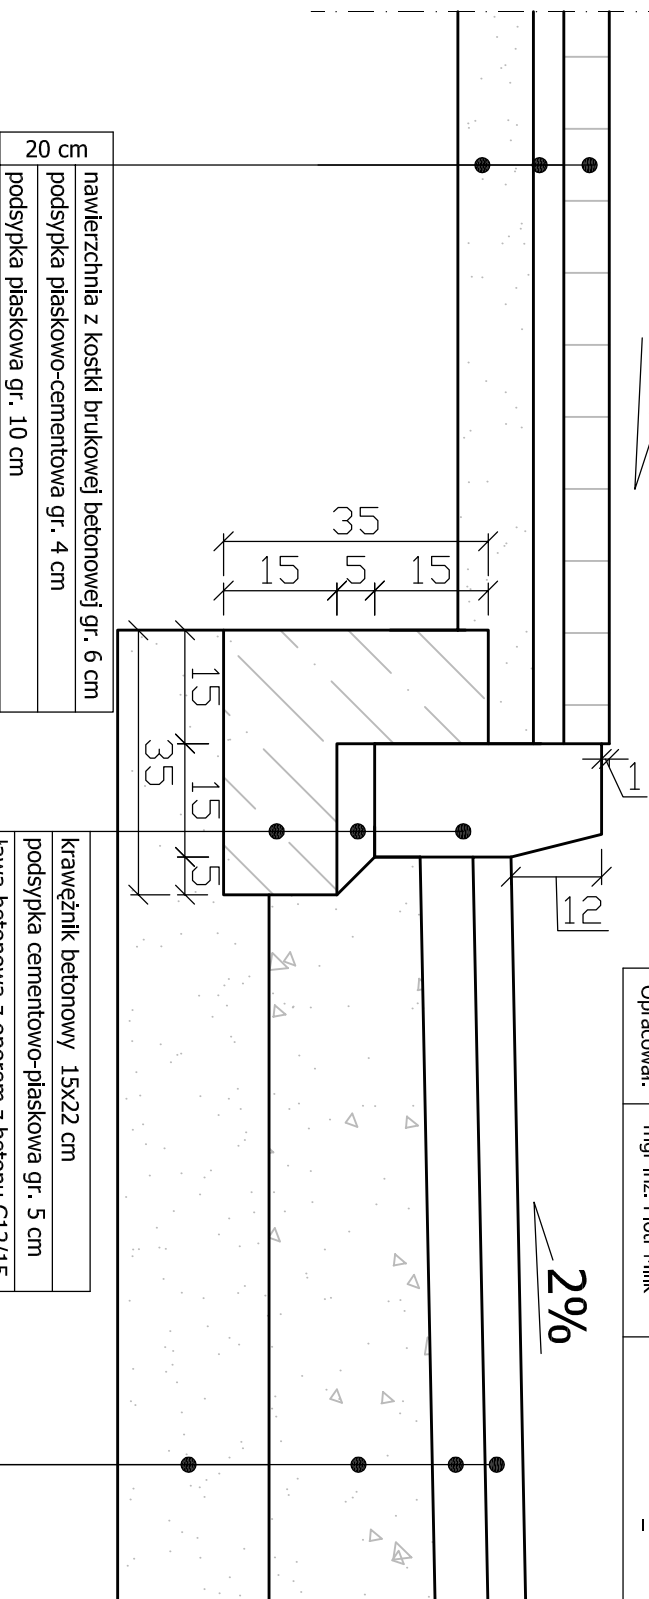

20 cm	nawierzchnia z kostki brukowej betonowej gr. 6 cm
	podsypka płaskowo-cementowa gr. 4 cm
	podsypka płaskowa gr. 10 cm

	krawężnik betonowy 15x22 cm
	podsypka cementowo-płaskowa gr. 5 cm
	ława betonowa z oporem z betonu C12/15

52 cm	warstwa ścieralna z betonu asfaltowego gr. 5 cm
	podbudowa zasadnicza z betonu asfaltowego gr. 7 cm
	podbudowa pomocnicza z kruszywa łamanego stabilizowanego mechanicznie lub tłucznia kamiennego gr. 20 cm
	warstwa odsączająca z piasku gr. 20 cm