



ZAKŁAD USŁUG TECHNICZNYCH I REKLAMOWYCH "MP"
Miłk Piotr ul. H. Sienkiewicza 31 89 - 200 Szubin

Investor: Gmina Sepólno Krajeńskie
89 - 400 Sepólno Krajeńskie, ul. T. Kościuszki 11


Obiekt: Budowa ulic Turystycznej, Zakątek, Sądowej, Pohnej, Na Skarpie, Piłazowej, Letniskowej, Zielonej, Kwiatowej, Wypoczynkowej i Wczasowej w Sepólnie Krajeńskim.

Faza: PW
Nr rysunku 10
Branża: drogowa
Skala: 1:10

Treść: **SZCZEGÓŁ KONSTRUKCYJNY C - ULICA POLNA**

Funkcja:	Imię i nazwisko	Specjalność i zakres uprawnień numer uprawnień	Podpis
Projektant:	mgr inż. Ewa Miłk	Uprawnienia budowlane do projektowania bez ograniczeń w specjalności drogowej KUP/0047/PODD/06	
Sprawdził:	inż. Janusz Jurkiewicz	Specjalność konstrukcyjno - inżynierska w zakresie projektowania dróg i ulic oraz typowych mostów I przepustów GT.II-7210/239/77	
Opracował:	mgr inż. Piotr Miłk	-	

SZCZEGÓŁ "C"

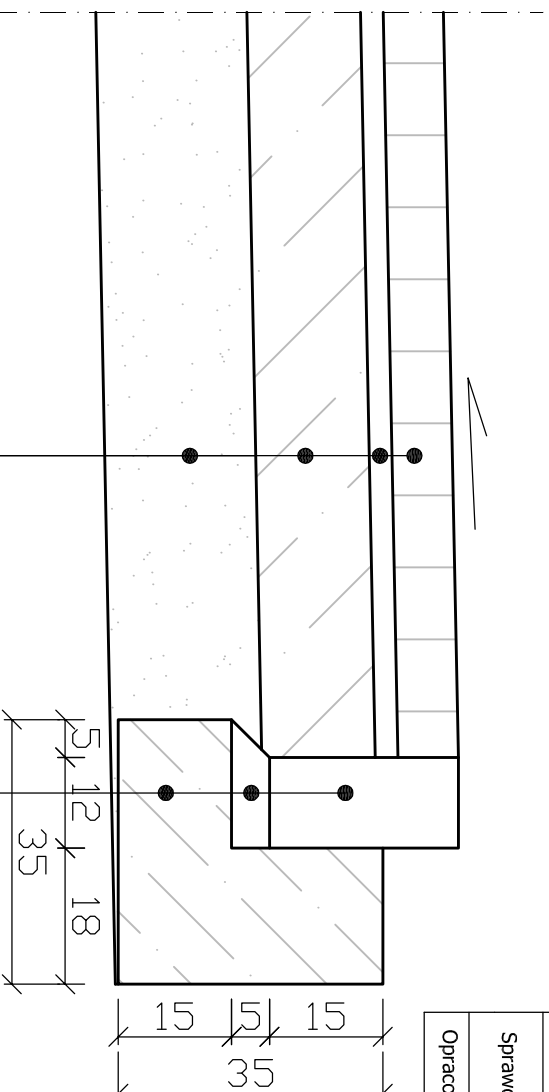

opornik betonowy wjazdowy 12x25 cm
podsyпка cementowo-piaskowa gr. 5 cm
ława betonowa z oporem z betonu C12/15

46 cm	warstwa ścierna z kostki brukowej betonowej gr. 8 cm
	podsyпка piaskowo-cementowa gr. 3 cm
	podbudowa zasadnicza z chudego betonu B-10 (beton C8/10 wg normy PN-EN 206-1) gr. 15 cm
	warstwa odsączająca z piasku gr. 20 cm