



SKALA 1:50

Przekrój poprzeczny
km 0+111,60 ; km 0+238,25

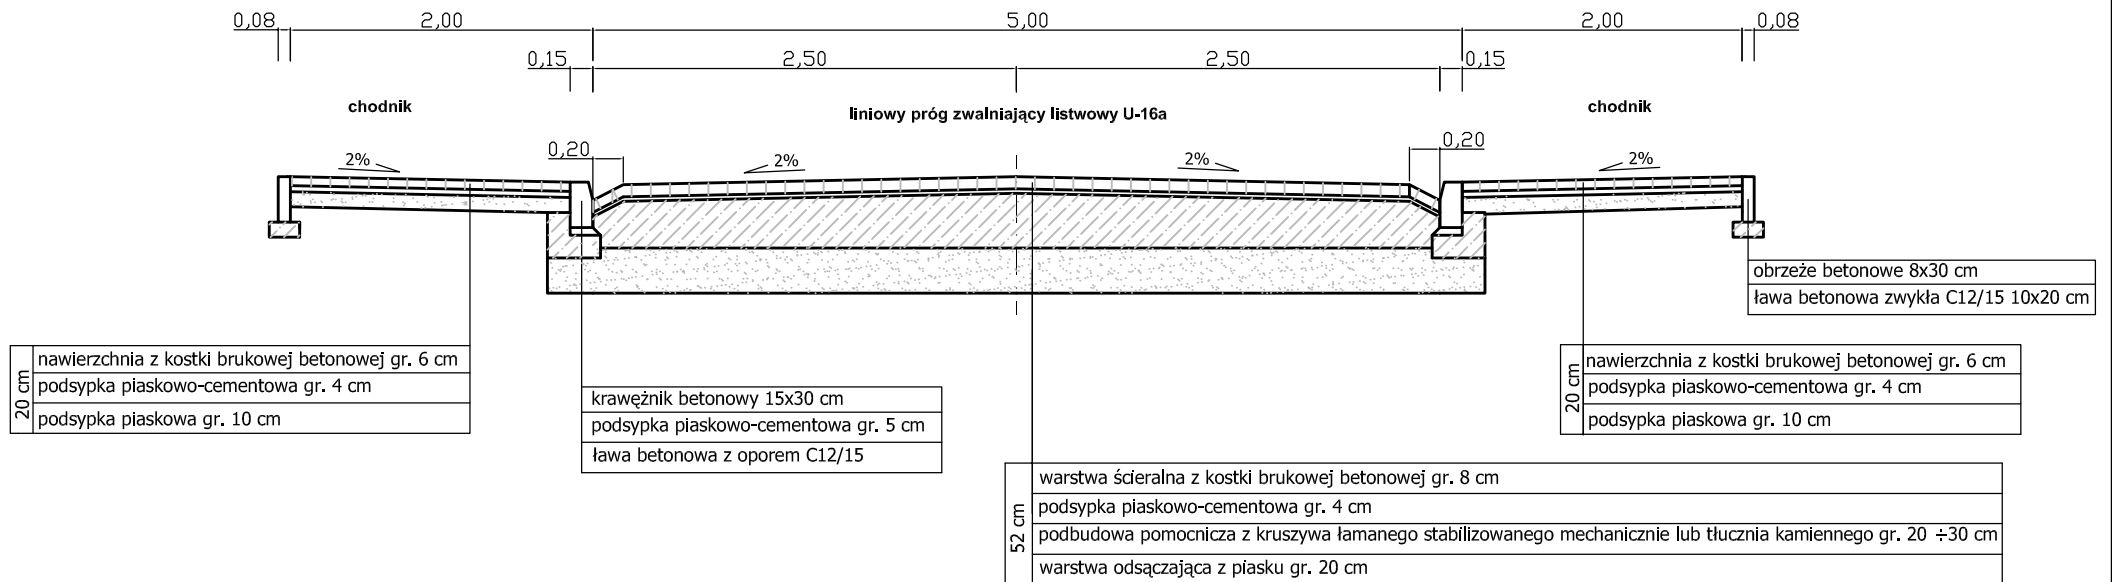

SKALA 1:50

Przekrój podłużny
km 0+111,60 ; km 0+238,25

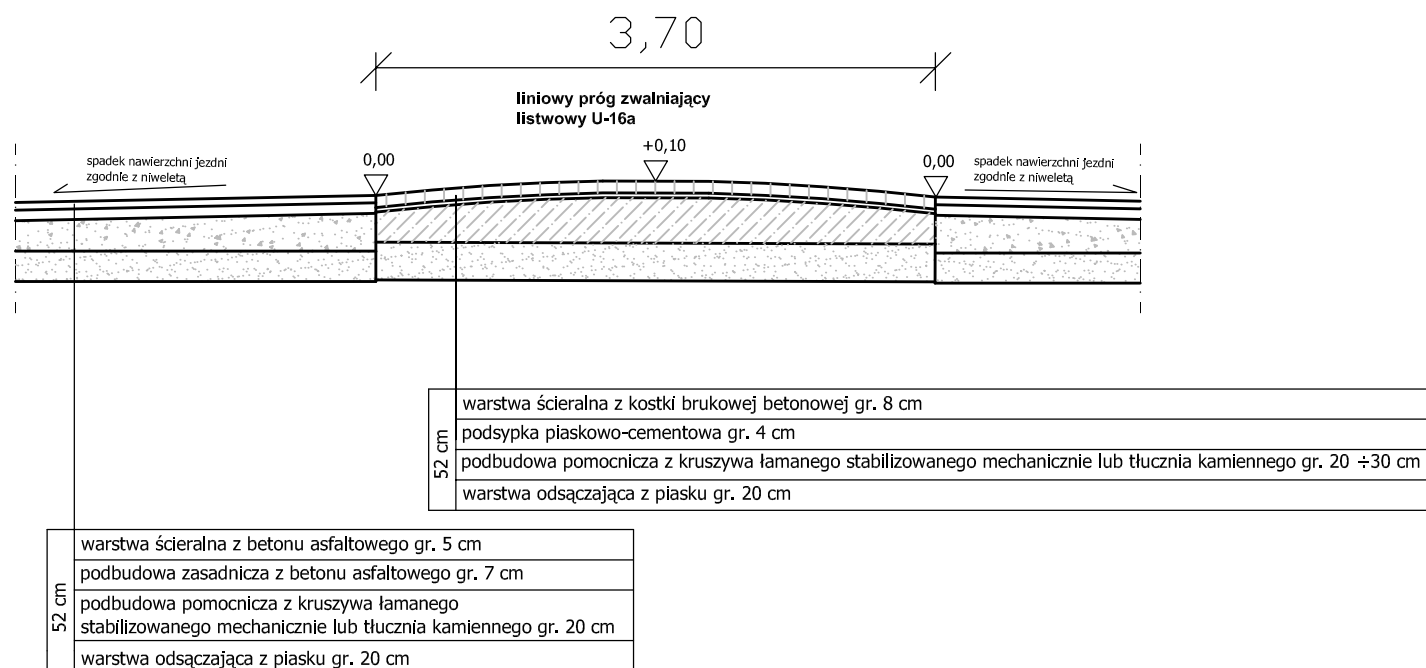

 ZAKŁAD USŁUG TECHNICZNYCH I REKLAMOWYCH "MP" Milik Piotr ul. H.Sienkiewicza 31 89 - 200 Szubin			
Inwestor: Gmina Sępólno Krajeńskie 89-400 Sępólno Krajeńskie, ul. T. Kościuszki 11		Faza: PW Nr rysunku 15	
Obiekt: Budowa ulic: Turystycznej, Zakątek, Sądowej, Polnej, Na Skarpie, Płazowej, Letniskowej, Zielonej, Kwiatowej, Wypoczynkowej i Wczasowej w Sępólnie Krajeńskim		Branża: drogowa Skala: 1:10	
Treść: SZCZEGÓŁ PRUGU ZWALNIAJĄCEGO			
Funkcja:	Imię i nazwisko	Specjalność i zakres uprawnień numer uprawnień	Podpis
Projektant:	mgr inż. Ewa Milik	Uprawnienia budowlane do projektowania bez ograniczeń w specjalności drogowej KUP/0047/POOD/06	
Sprawdził:	inż. Janusz Jurkiewicz	Specjalność konstrukcyjno - inżynierska w zakresie projektowania dróg i ulic oraz typowych mostów i przepustów GT.III-7210/239/77	
Opracował:	mgr inż. Piotr Milik		