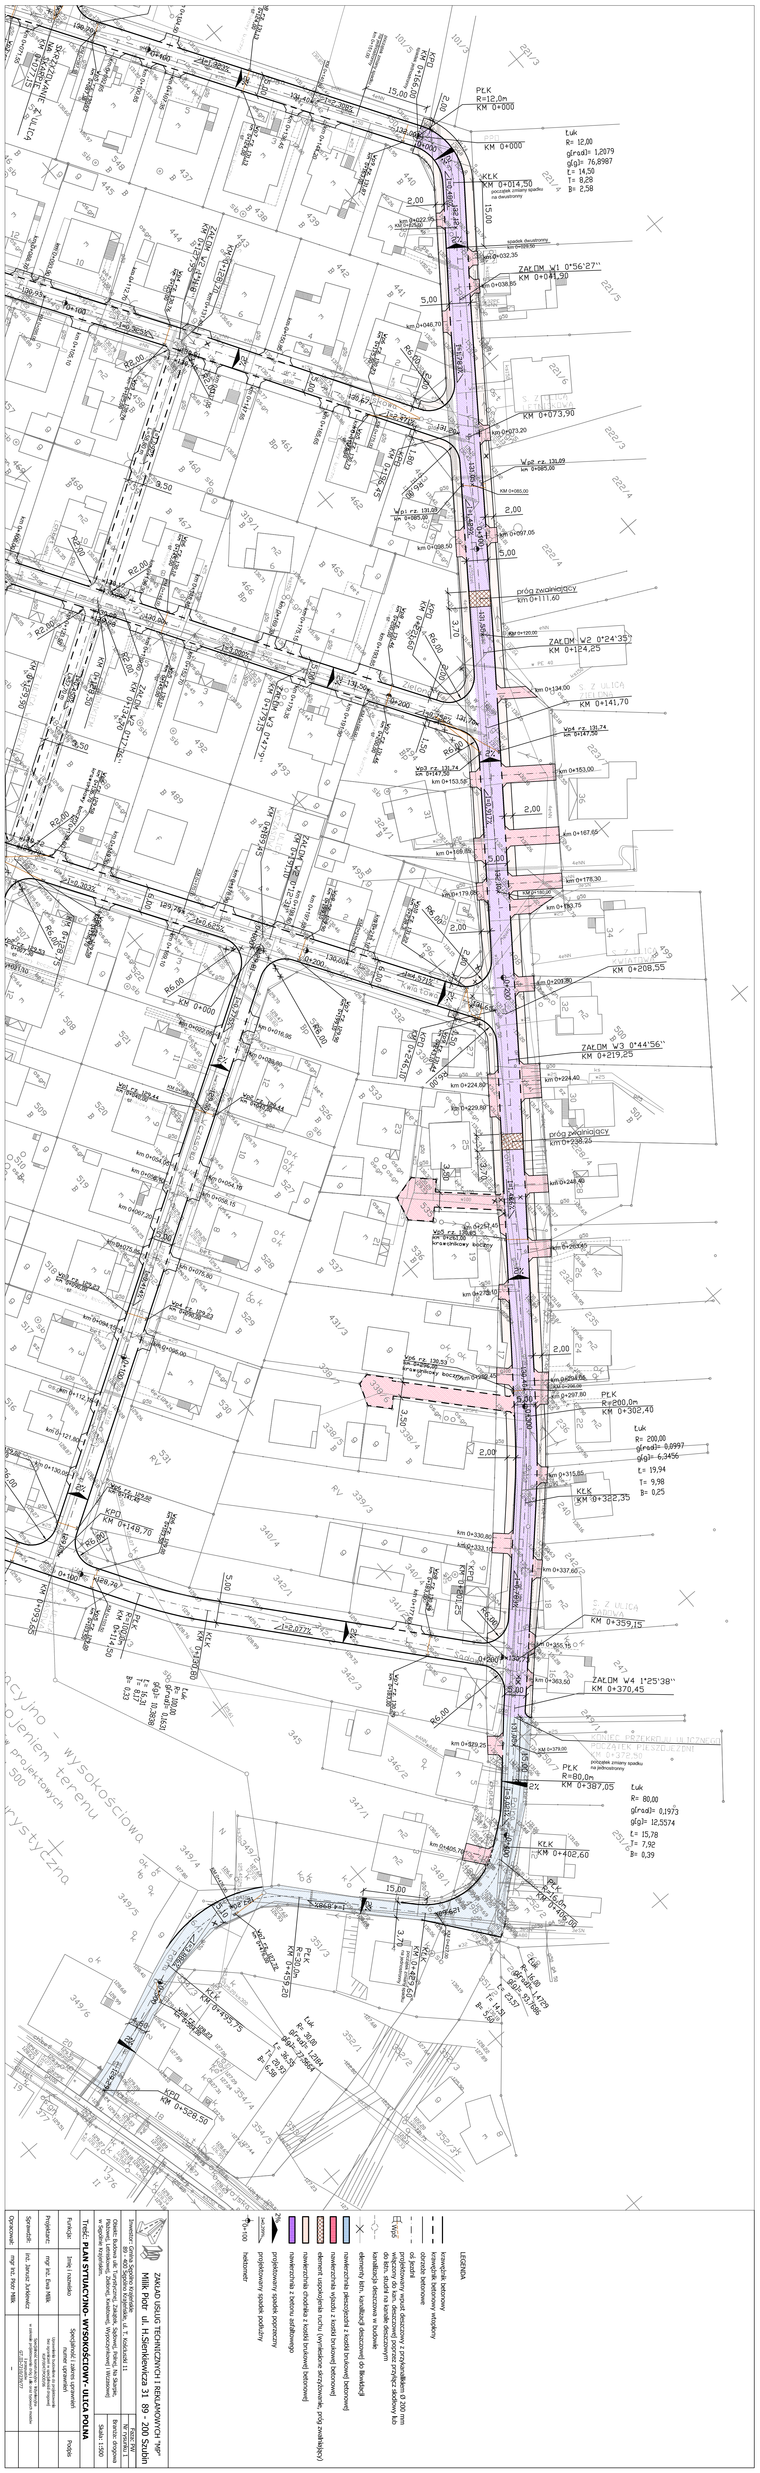
LEGENDA
krawężnik betonowy
obrzeże betonowe
ściek betonowy
ściek betonowy z odwodnieniem liniowym
oś jezdni
kanalizacja deszczowa w budowie
elementy linii kanalizacji deszczowej do likwidacji
nawierzchnia jezdni z kostki brukowej betonowej
nawierzchnia wjazdu z kostki brukowej betonowej
nawierzchnia z betonu asfaltowego
projektowany spadek poprzeczny
projektowany spadek podłużny
1:100 skala
km 0+000,00 kilometraż
hektometr
Millik Piotr ul. H.Sienkiewicza 31 89 - 200 Szubin
Branża: drogowa
Skala: 1:500
Tytuł: PLAN SYTUACYJNO- WYSOKOŚCIOWY - ULICA POLNA
Funkcja: Imię i nazwisko
Specjalność i zakres uprawnień
Podpis
Projektował: mgr inż. Ewa Millik
konstr. uprawnień
Sprawdził: inż. Janusz Jurkiewicz
Opracował: mgr inż. Ewa Millik
-