


Załącznik Nr 1  
do uchwały Rady Miejskiej w Sepólnie Kraj.  
Nr ~~XXIV~~ 22K/04 z dnia 21 października 2004.

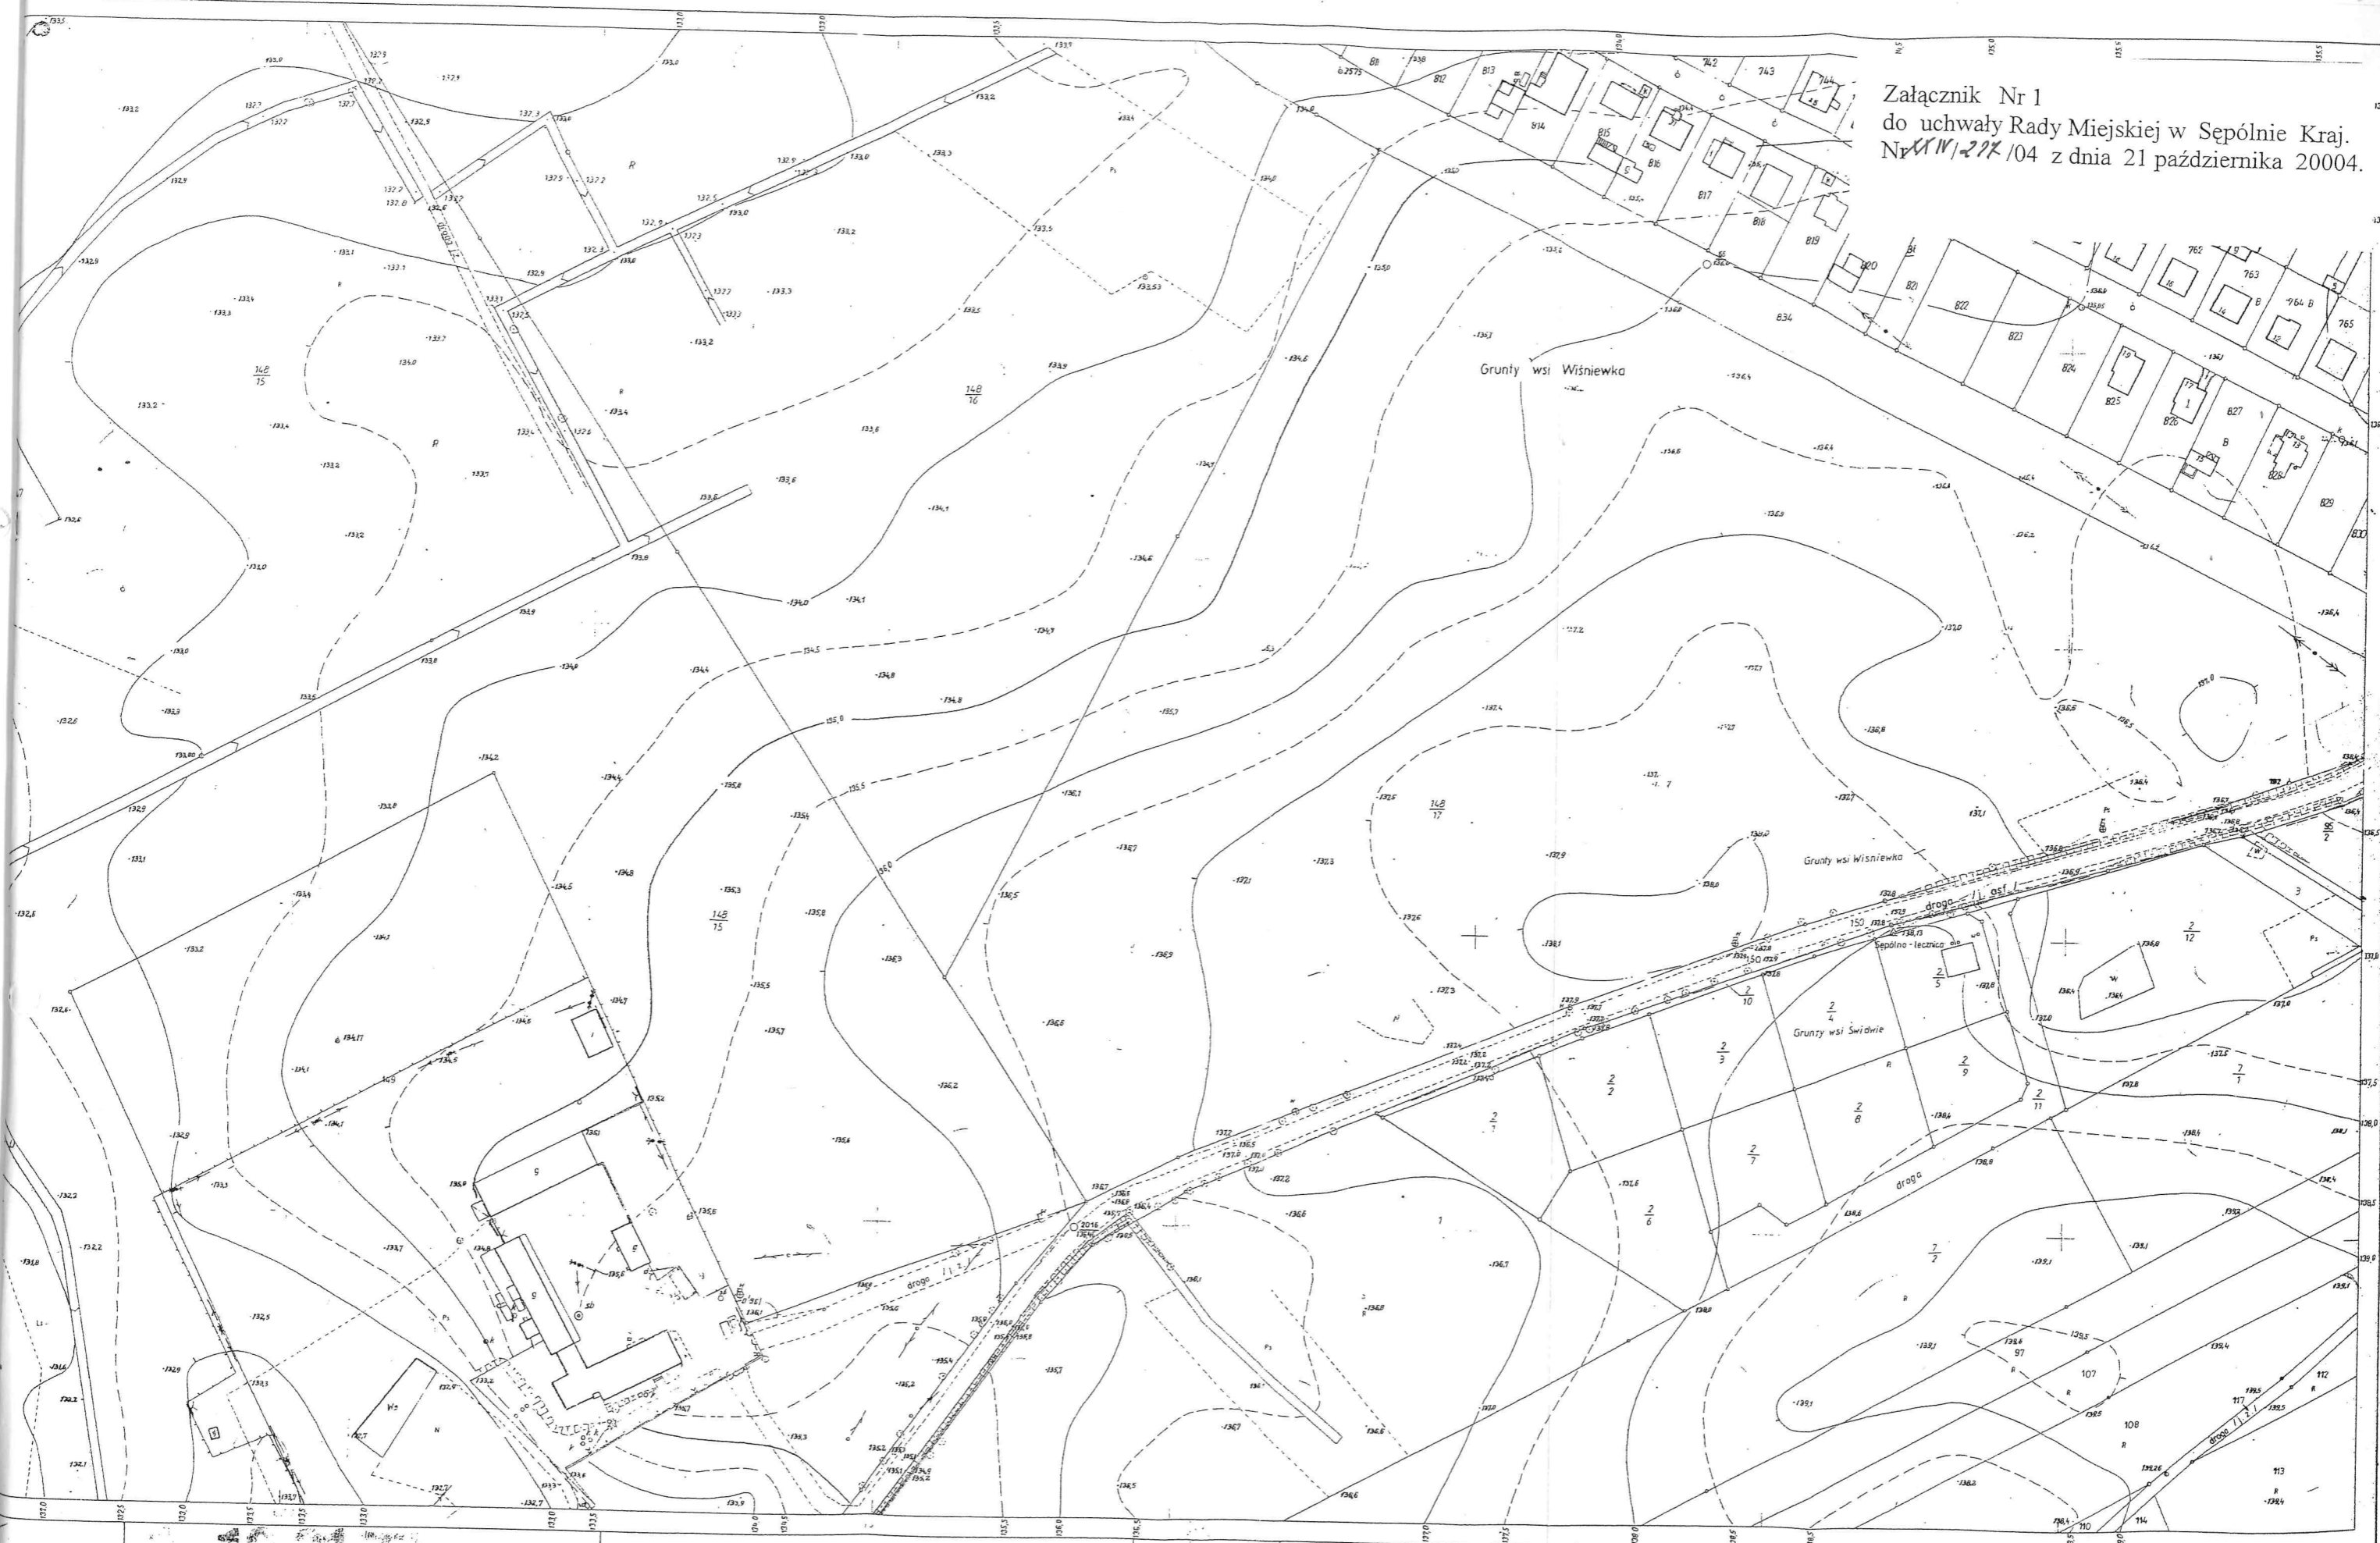

4.134.101

Województwo bydgoskie

Mapa zasadnicza 1:1000

1. Cena w układ „1965”, poligonizacja III kl., niwelacja tech III kl., poziom odniesienia - Amsterdam  
Poznańskie Okręgowe Przedsiębiorstwo Miernicze Wydział w Bydgoszczy r 1962

134.044	134.053	134.054
---------	---------	---------

Opis...  
Załącznik...

Starostwo Powiatowe  
w Sepólnie Kraj.  
Wydział Geodezji Kartografii  
i Nieruchomości  
Powiatowy Ośrodek Dokumentacji  
Geodezycznej i Kartograficznej

Wziano do aktów opiniodawczych

Kartografia...  
Wydawnictwo...