


Zat. Nr 1

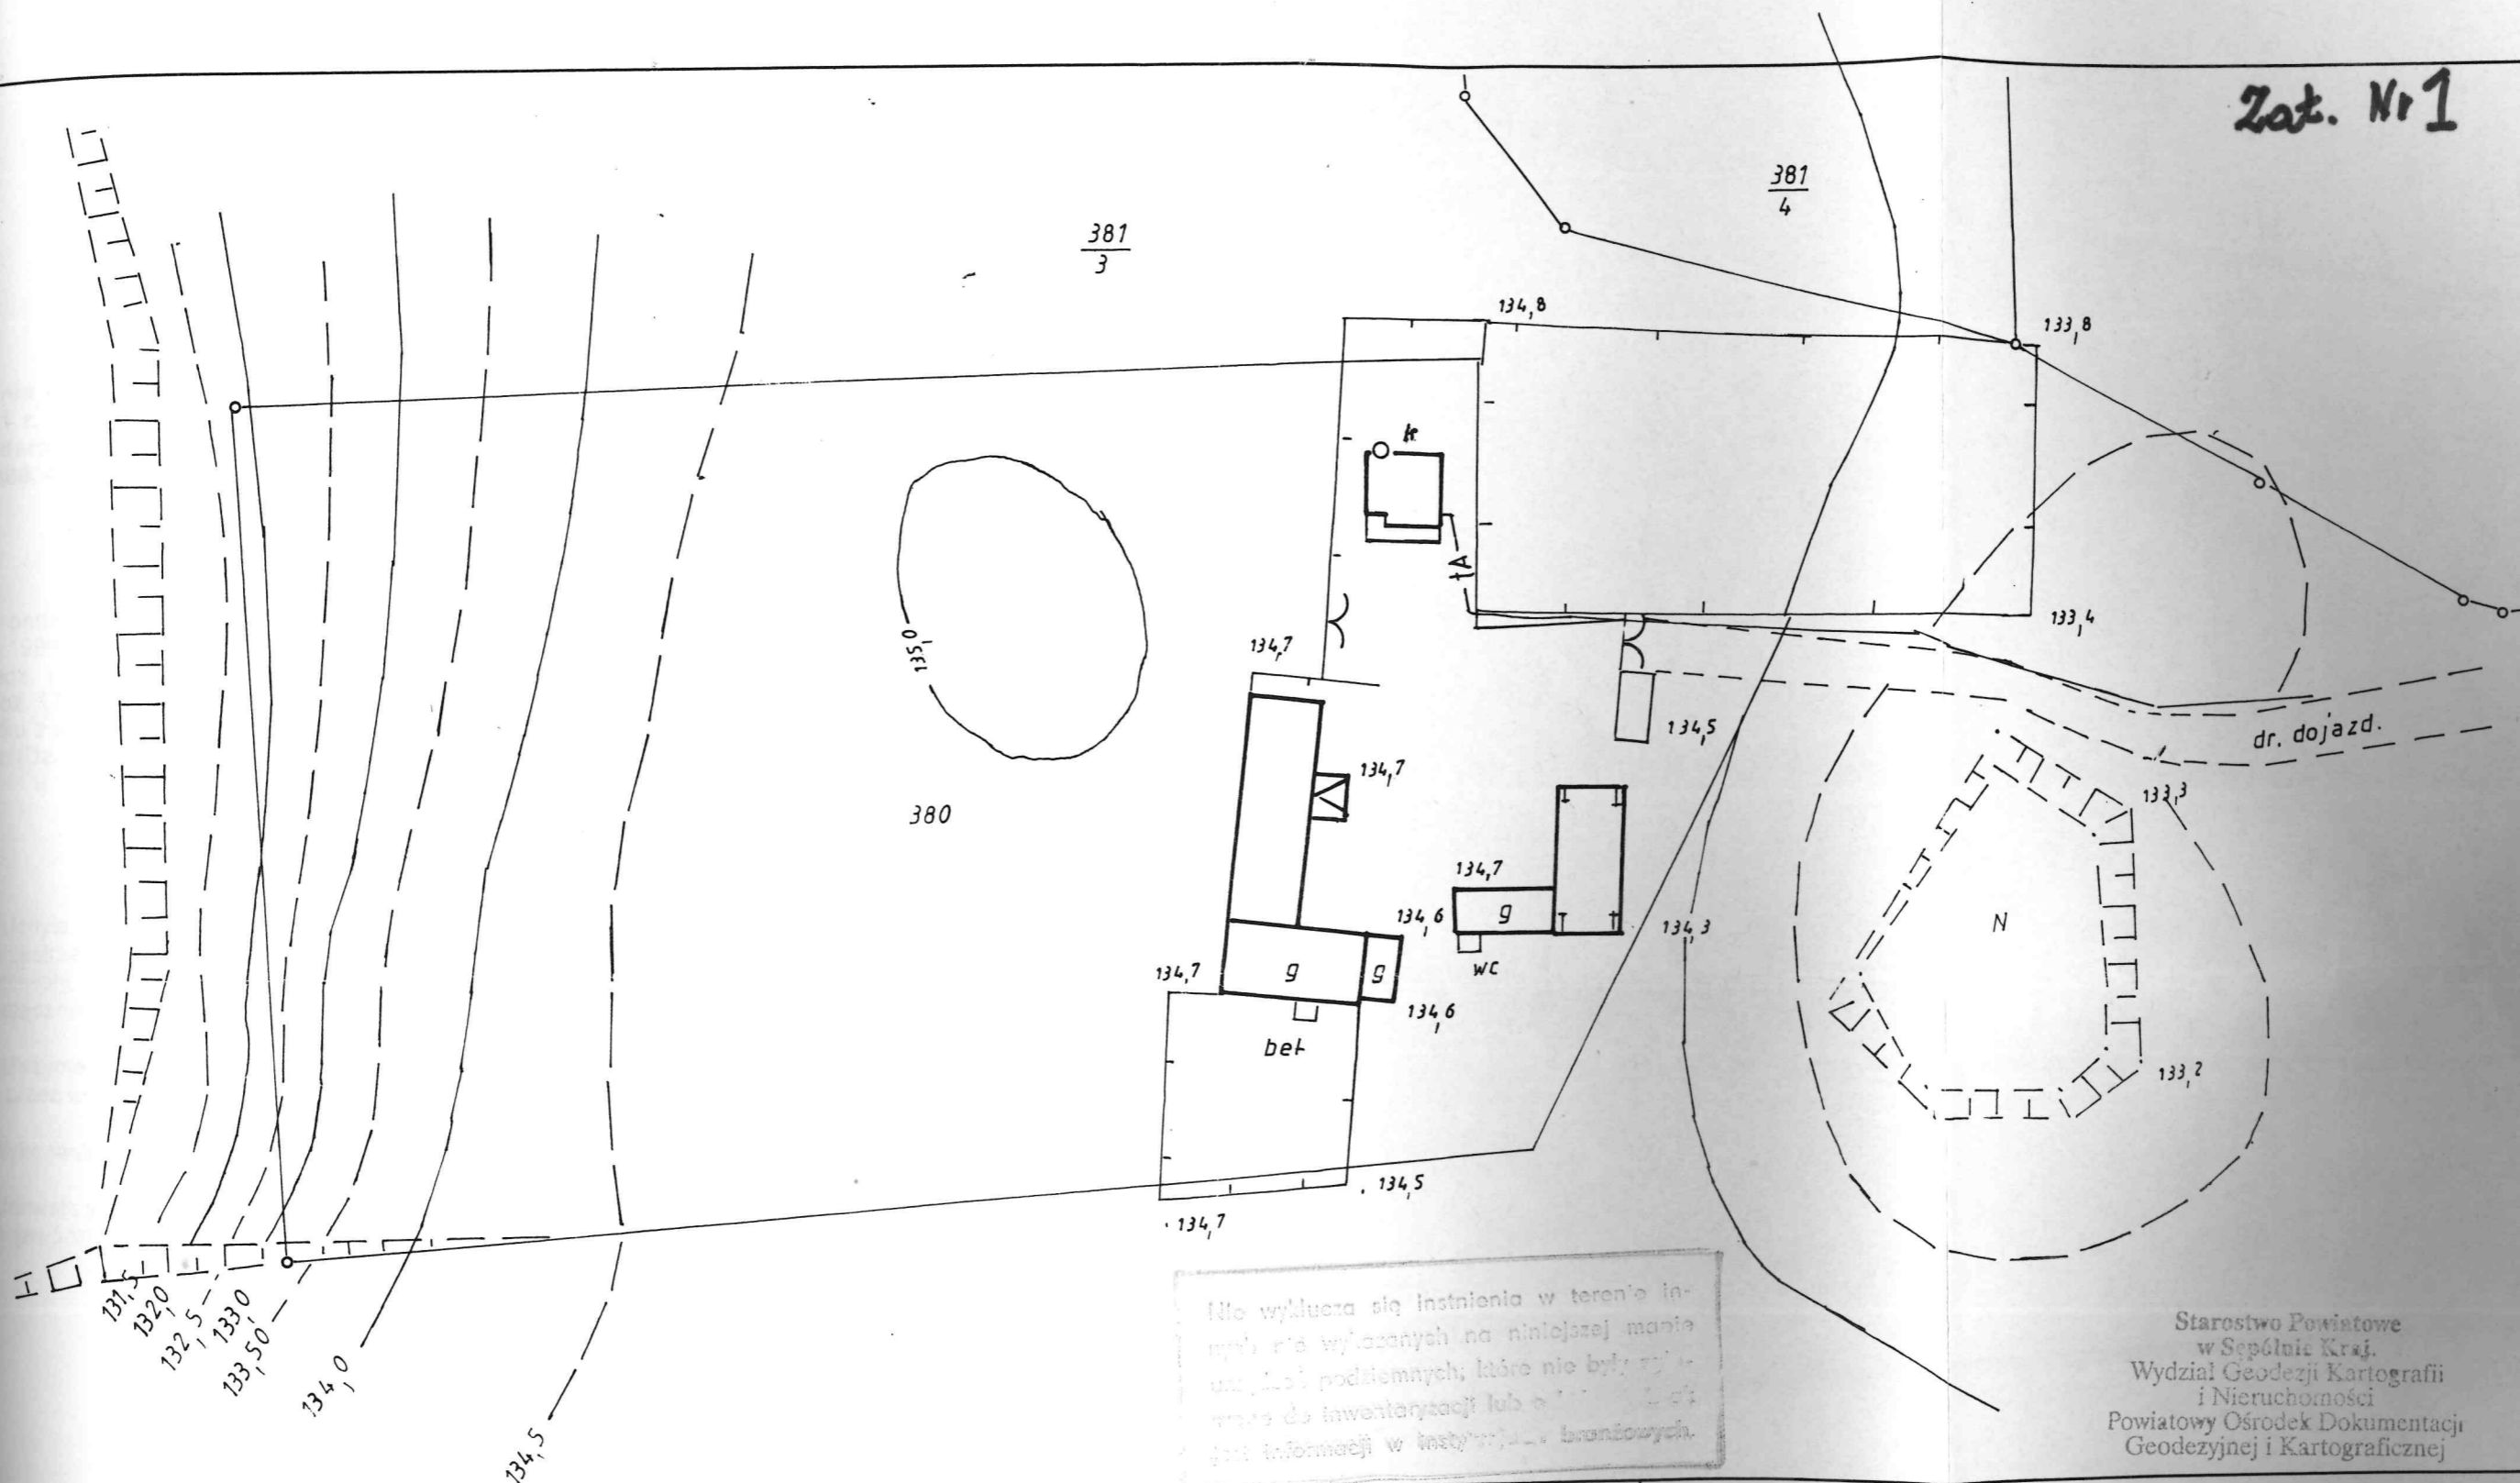

Wszystkie wyłączenia się istnienia w terenie inwentaryzacji, które nie były podjęte do inwentaryzacji lub o których nie ma informacji w testach brzońowych.

Starostwo Powiatowe
w Sępólnie Kraj.
Wydział Geodezji Kartografii
i Nieruchomości
Powiatowy Ośrodek Dokumentacji
Geodezyjnej i Kartograficznej

województwo : kujawsko-pomorskie
gmina : Sępólno Kraj.
powiat : sępoleński
obręb : SIKORZ

Mapa sytuacyjno-wysokościowa
do celów projektowych
skala 1:500

Nr arkusza mapy

Nr działki 380

Kierownik roboty mgr inż. Ewa Zygunt -Lorbiecka

L.dz.ewid.pom. 317/02

GEODETA
mgr inż. Ewa Zygunt
Zasw. GUGiK Nr 4786

Sępólno Krajeńskie dn. 2003-05-22

Inspektor
Hanna Nikiel
29.04.2003 r.