


Załącznik Nr 1
do uchwały Rady Miejskiej w Sępólnie Kraj.
Nr 1216/04 z dnia 21 października 20004.

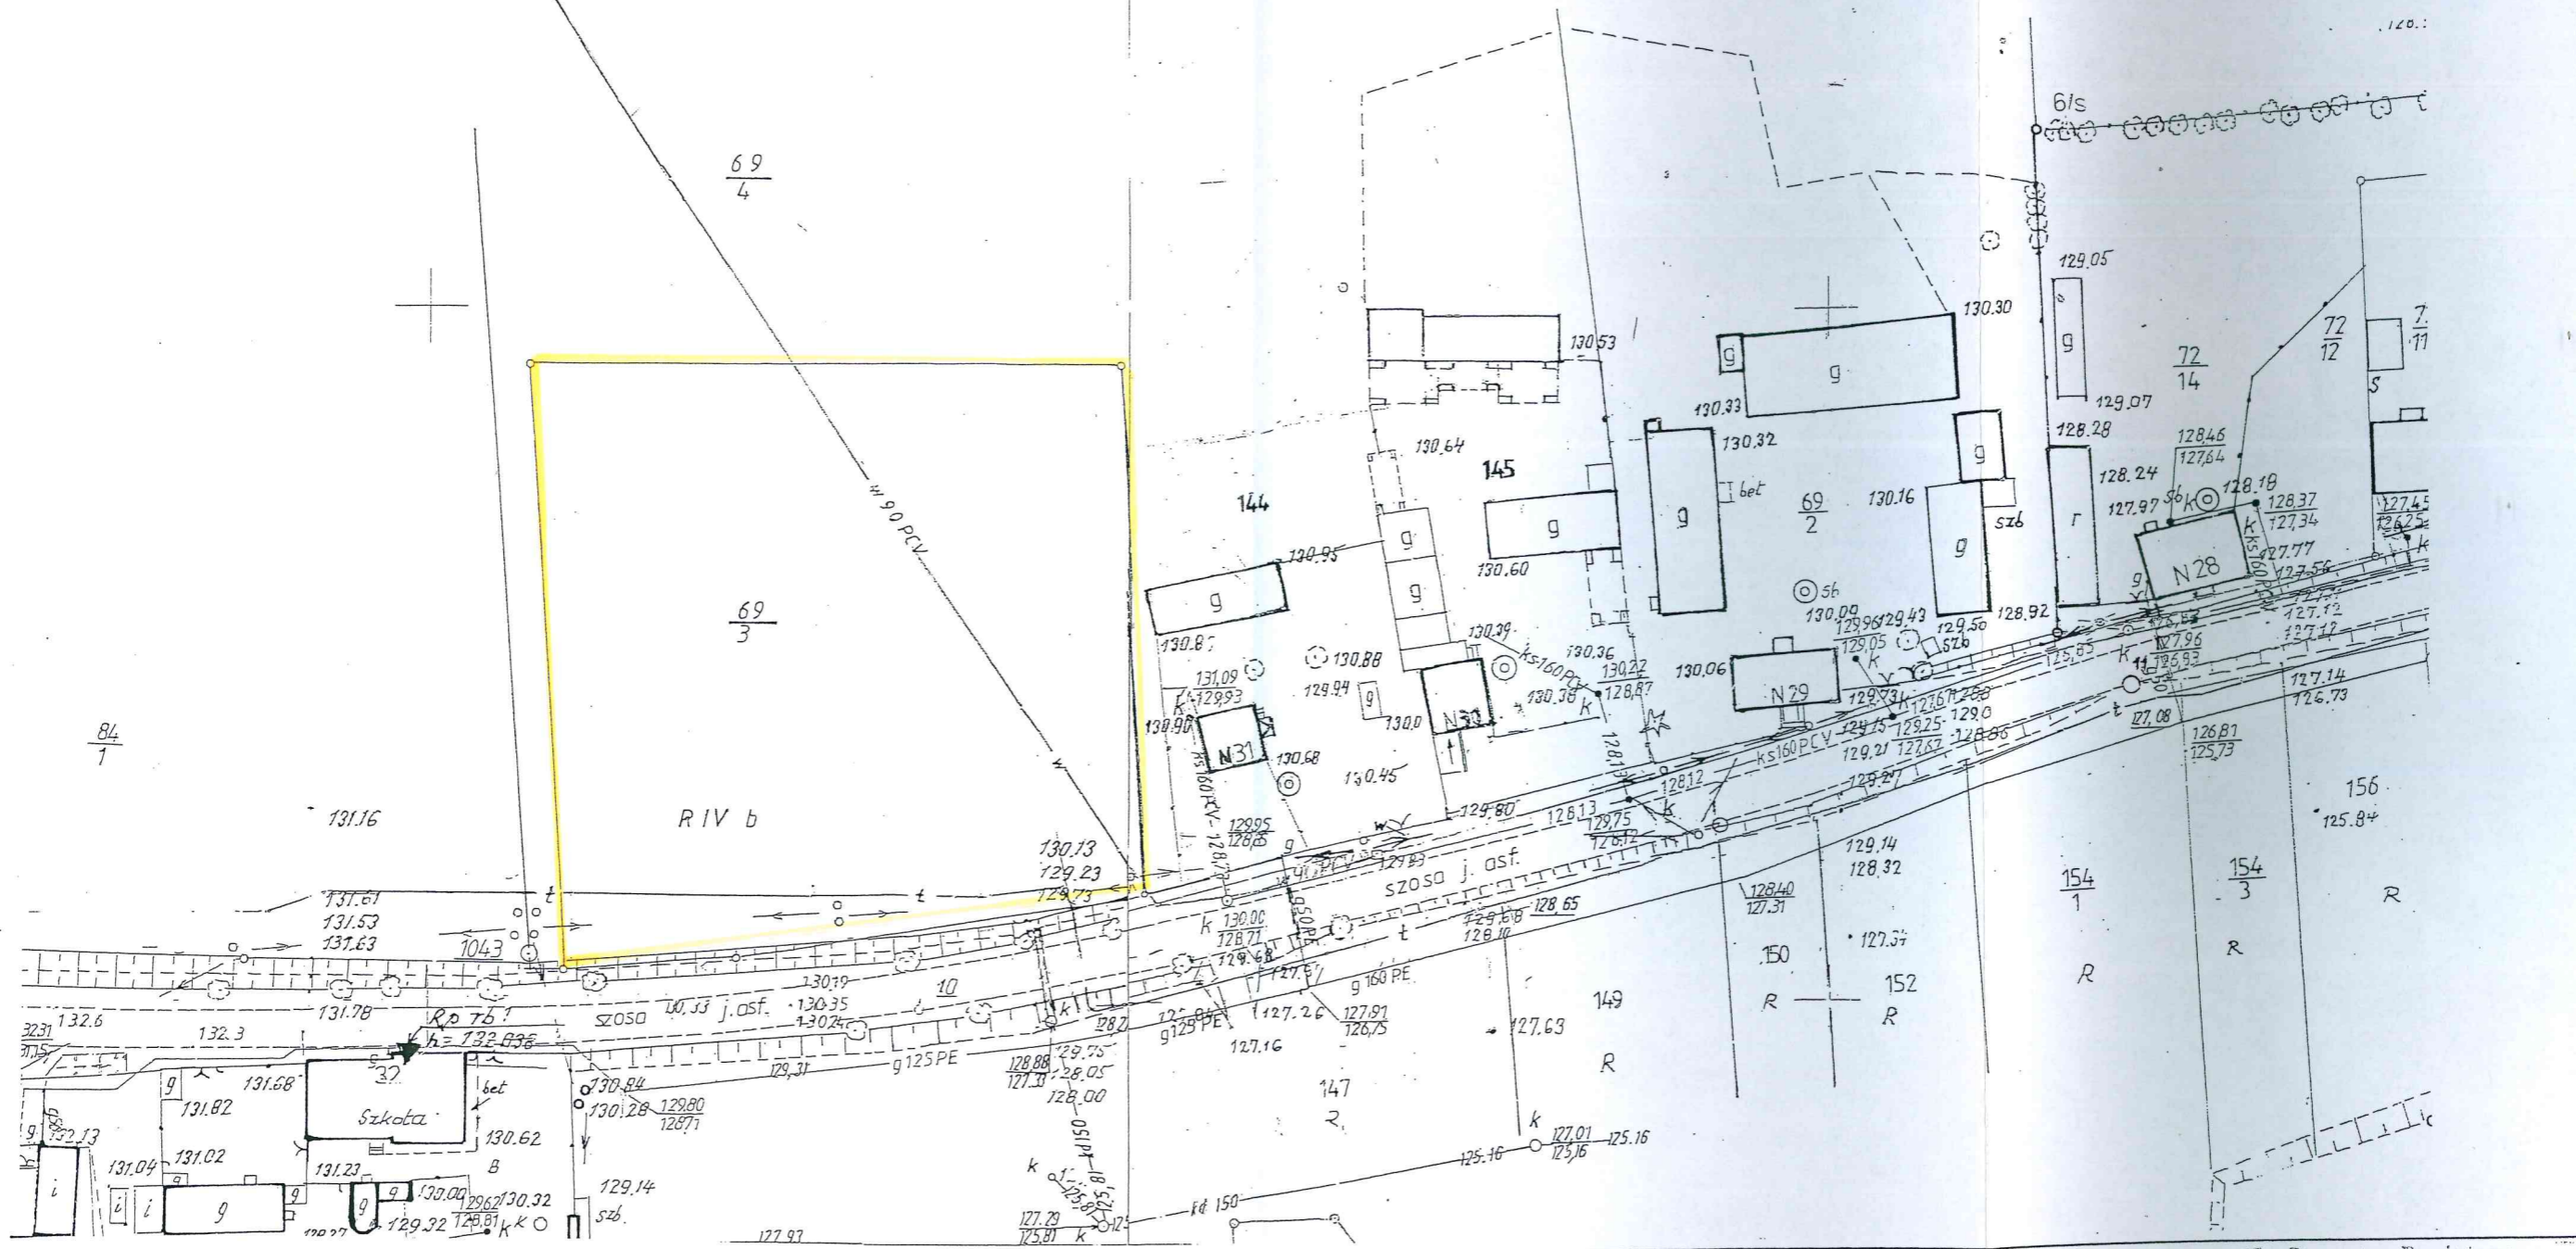

województwo :kujawsko-pomorskie
 gmina :Sępólno Krajeńskie
 powiat :sępoleński
 obręb :Piaseczno

Mapa sytuacyjno-wysokościowa
 do celów projektowych
 skala 1:1000

Nr arkusza mapy 1
 Nr działki 69/3

USŁUGI GEODEZYJNE HANNA NIKEL
 Geodeta uprawniony
 Hanna Nikel
 Kierownik roboty

Starostwo Powiatowe
 w Sępólnie Kraj.
 Wydział Geodezji i Kartografii
 i Inżynierii
 Powiatowy Ośrodek Dokumentacji
 Geodezyjnej i Kartograficznej

L.dz.ewid.pom. 535/04

Ewa Zygmunt Lepińska

Sępólno Krajeńskie 1.08.2004 r.