


USŁUGI GEODEZYJNE  
Jarosław Fabia  
NIP 555-116-85-03  
Zboże 12, 88-400 Sępólno Kr.  
Świad. Nr 13771  
tel. (052) 368 51 43

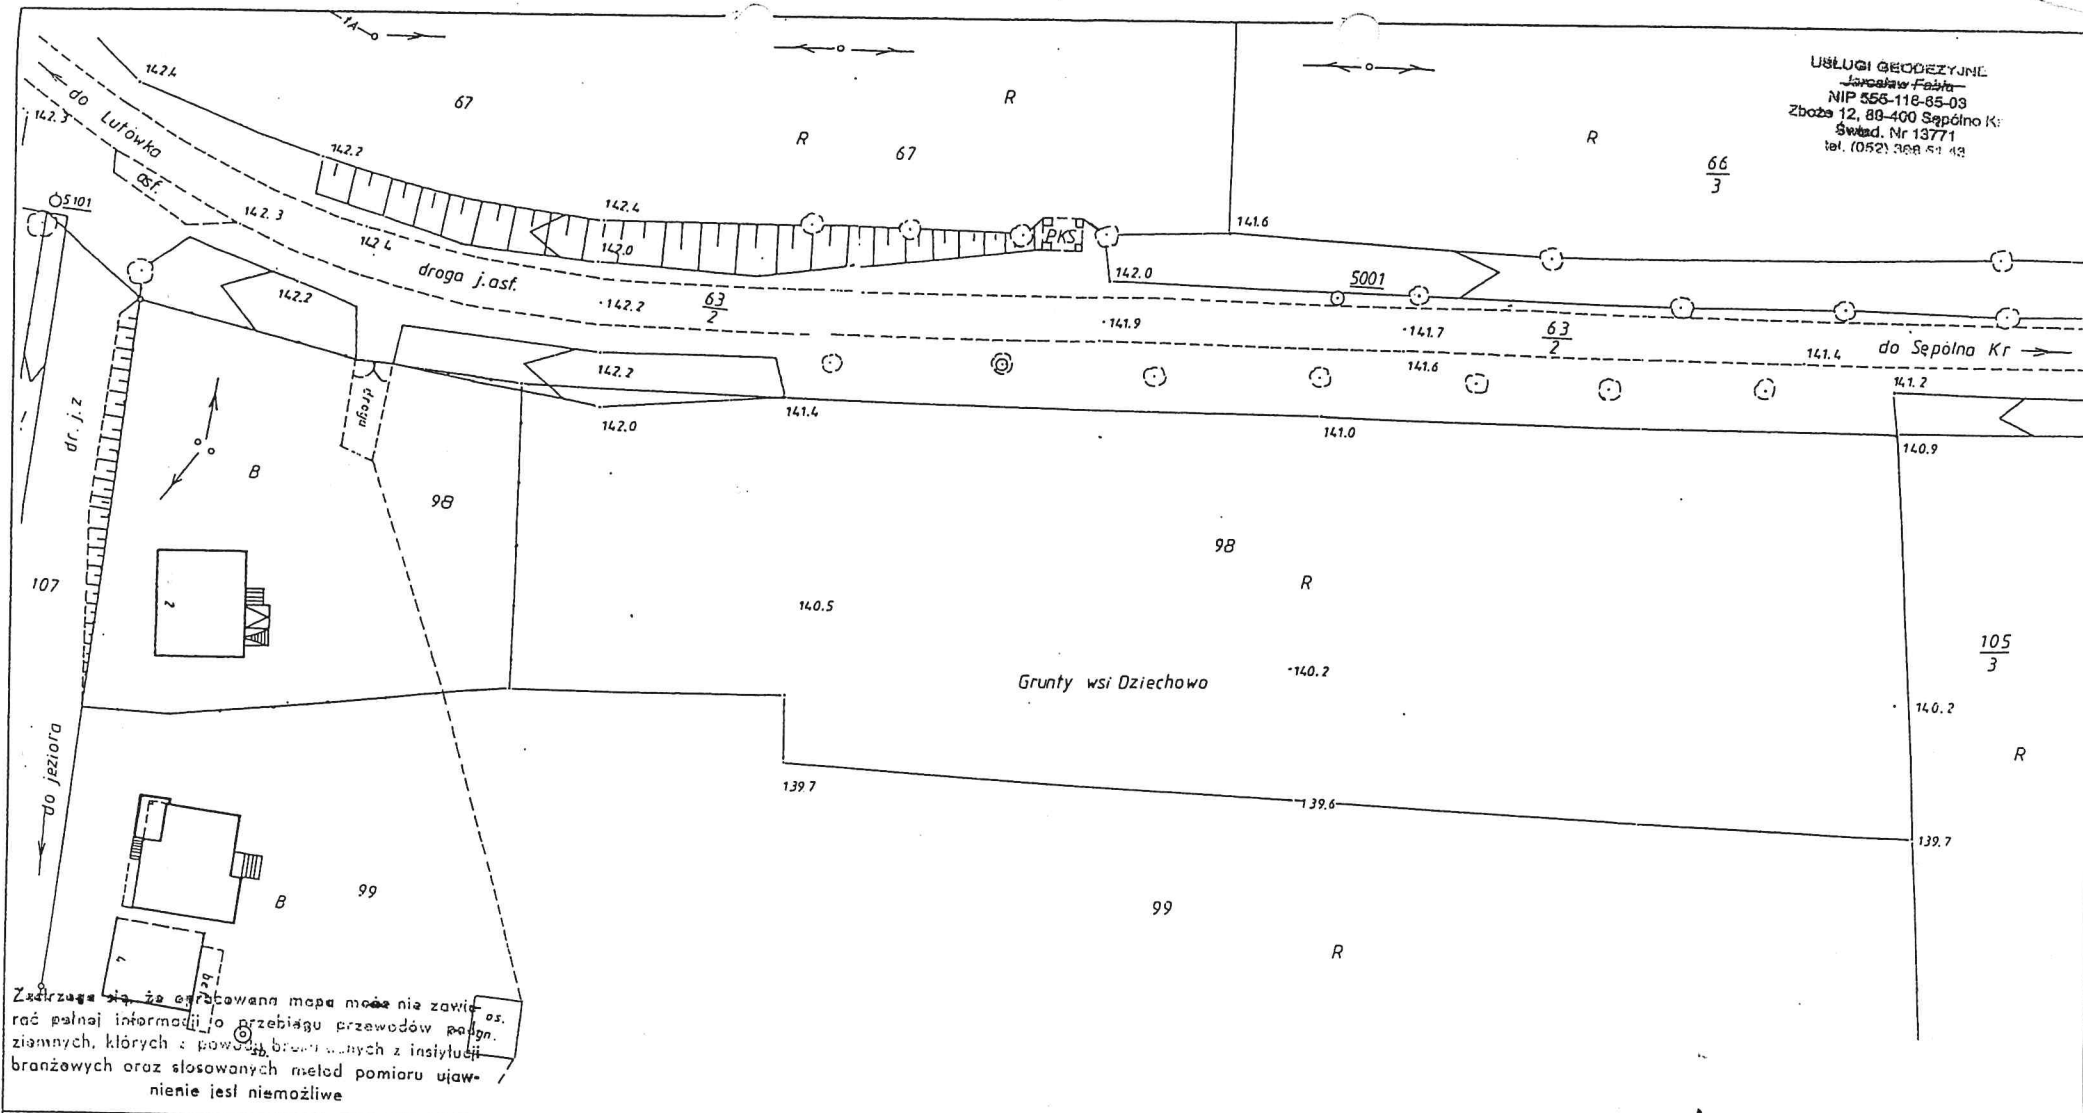

Mapa niniejsza może służyć do celów projektowych

województwo : kujawsko-pomorskie  
gmina : Sępólno Kraj.  
powiat : sępoleński  
obręb : DZIECHOWO

Mapa sytuacyjno-wysokościowa Nr arkusza mapy 344.132.194  
do celów projektowych  
skala 1: 500

Nr działki 98

Jarosław Fabia  
Świad. Nr 13771  
Kierownik roboty Jarosław Fabia  
L.dz.ewid.pom. 253 /2002  
Nr kś.rob.62/2002  
Sępólno Krajeńskie dn.31-07-2002

Starostwo Powiatowe  
w Sępólnie Krajeńskiej  
Wydział Państwowej Kartografii  
i Informatyki  
Powiatowy Instytut Dokumentacji  
Geodezyjnej i Kartograficznej

2. 08 2002