


Investor: Gmina Sepolno Krajeńskie
89 - 400 Sepolno Krajeńskie, ul. T. Kościuszki 11
Nr rysunku 3

Objekt: Budowa ulic Tunyckiej, Zakątek, Sądowej, Polnej, Na Skarpie,
Płazowej, Letniskowej, Zielonej, Kwiatowej, Wypoczynkowej i Wczasowej
w Sepólnie Krajeńskim.

Faza: PW
Branża: drogowa
Skala: 1:100/1000

Treść: PROFIL PODŁUŻNY - ULICA POLNA

Funkcja:	Imię i nazwisko	Specjalność i zakres uprawnień numer uprawnień	Podpis
Projektant:	mgr inż. Ewa Miliik	Uprawnienie budowlane do projektowania bez ograniczeń w specjalności drogowej KJP/0047/P000/06	
Sprawdził:	inż. Janusz Jurkiewicz	Specjalność: konsultacyjno - inżynierska w zakresie projektowania dróg I, II, III, oraz typowych mostów GT.II.117/210/239/77	
Opracował:	mgr inż. Piotr Miliik	-	

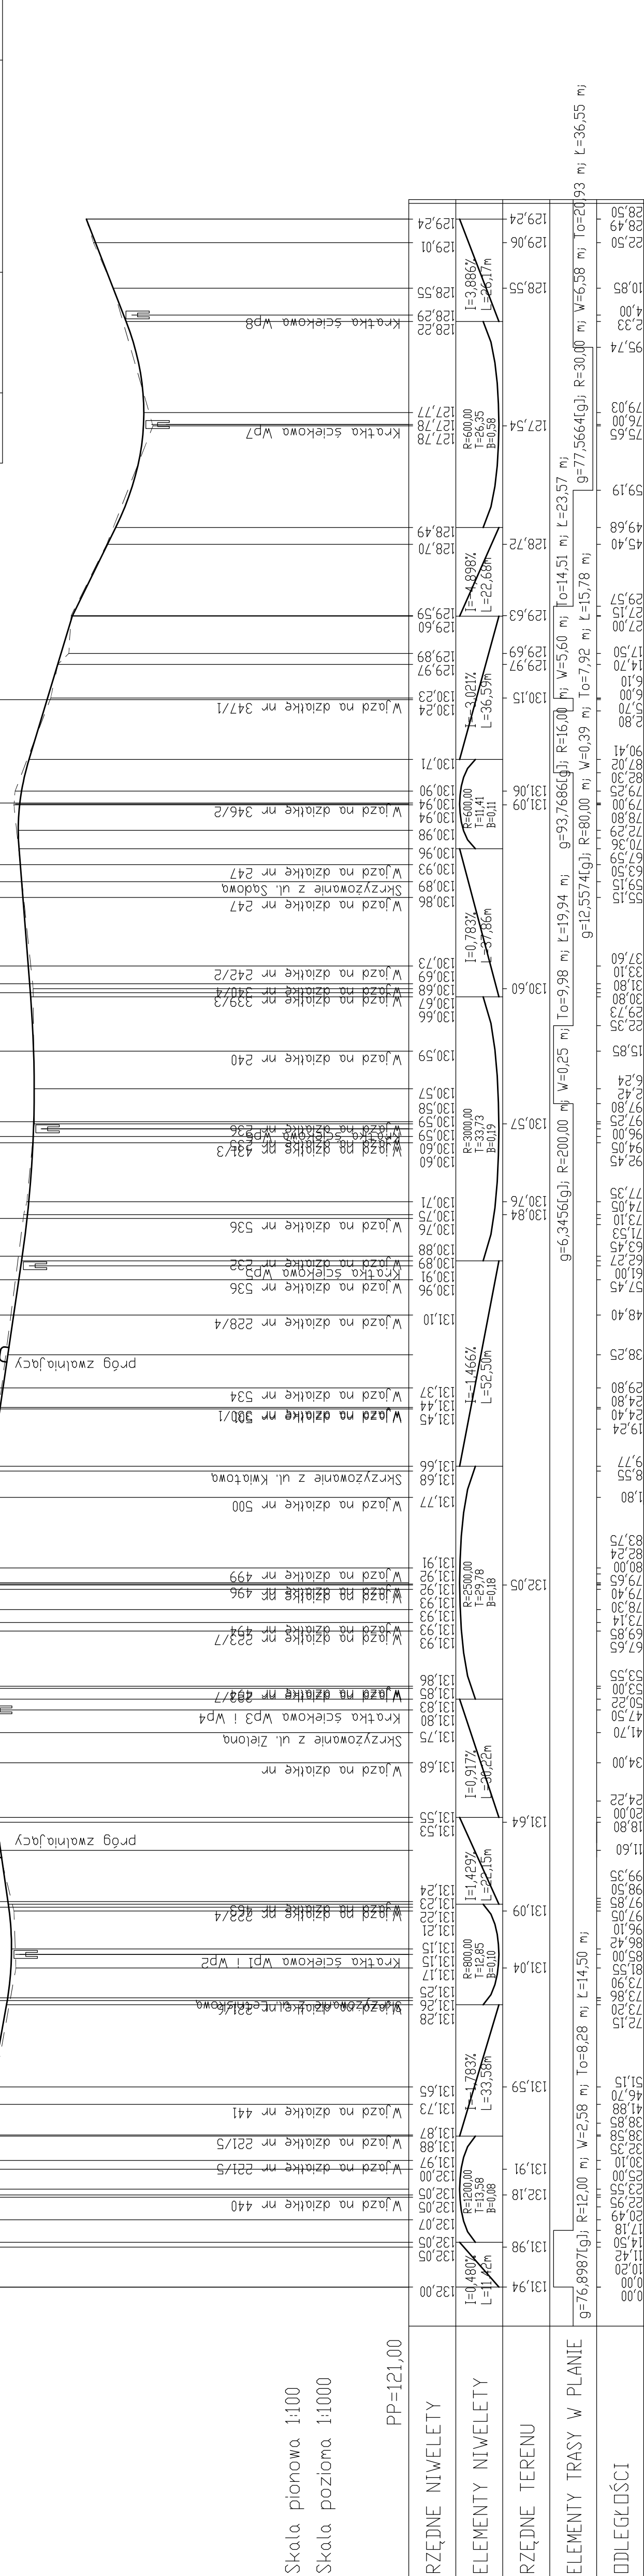


--------	--------	